



案内図

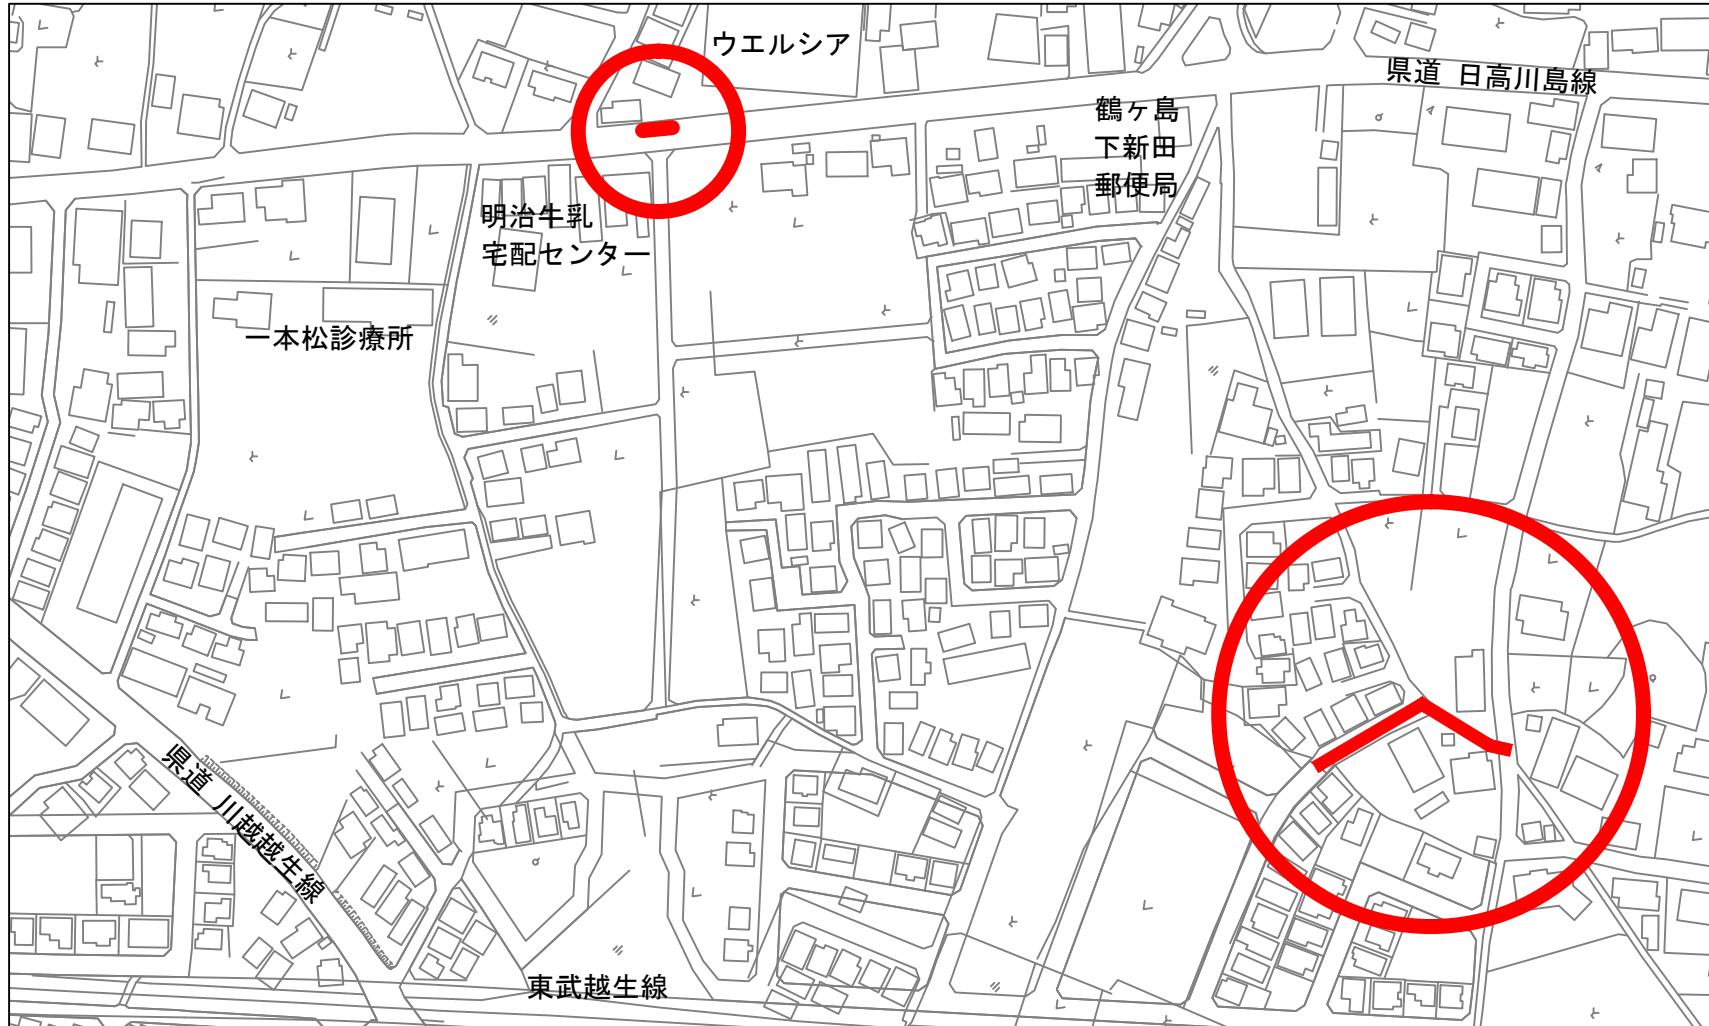

工事箇所：()

工事名称：第726工区外舗装本復旧工事