
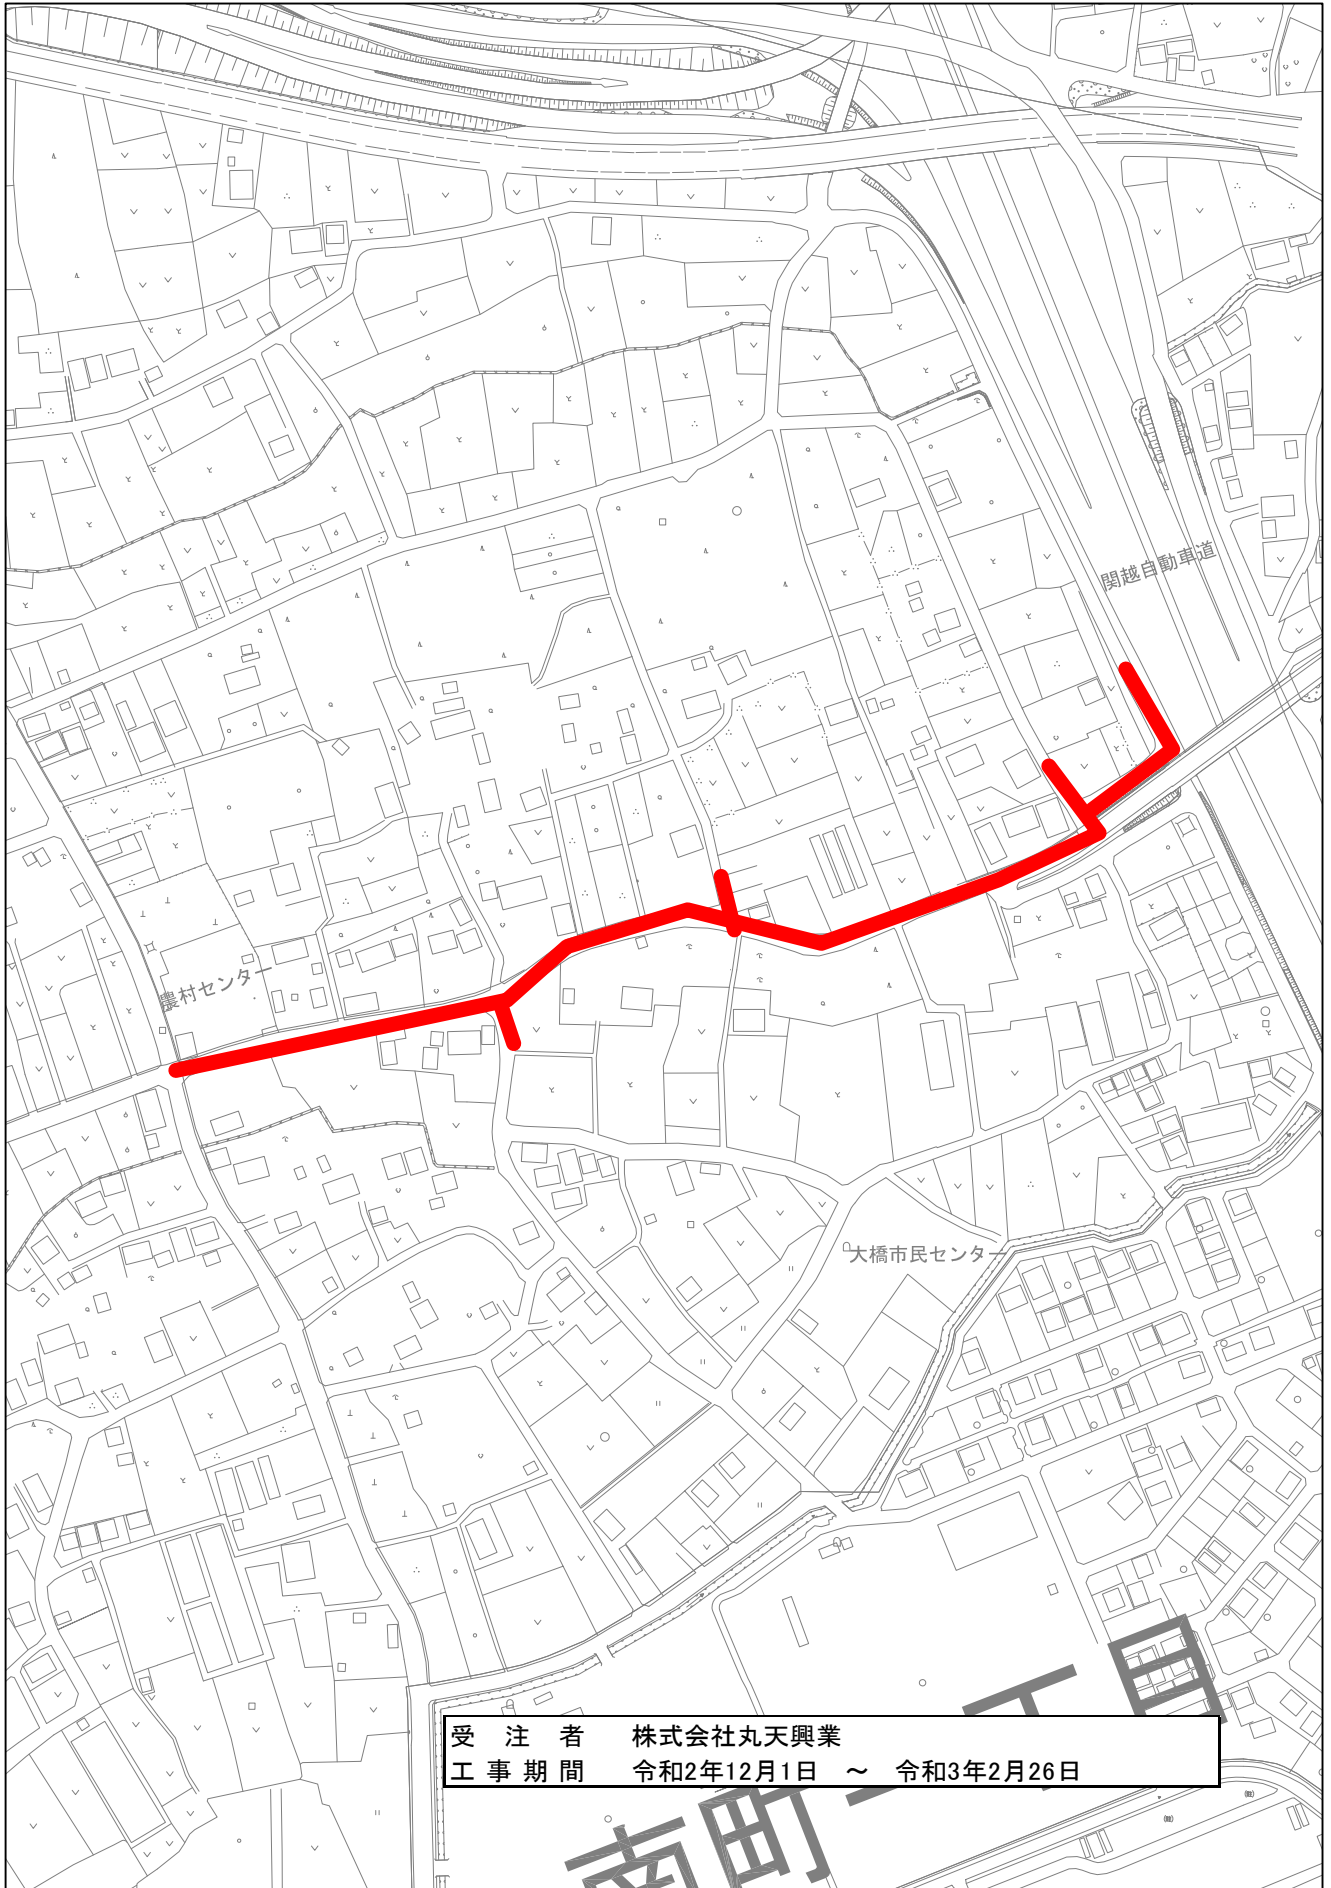



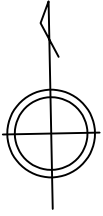
# 案内図

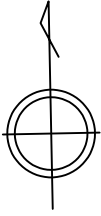


工事箇所：(  )

工事名称：第60工区布設替その3外舗装本復旧工事



# 案内図




工事箇所：(  )

工事名称：第60工区布設替その3外舗装本復旧工事

# 案内図

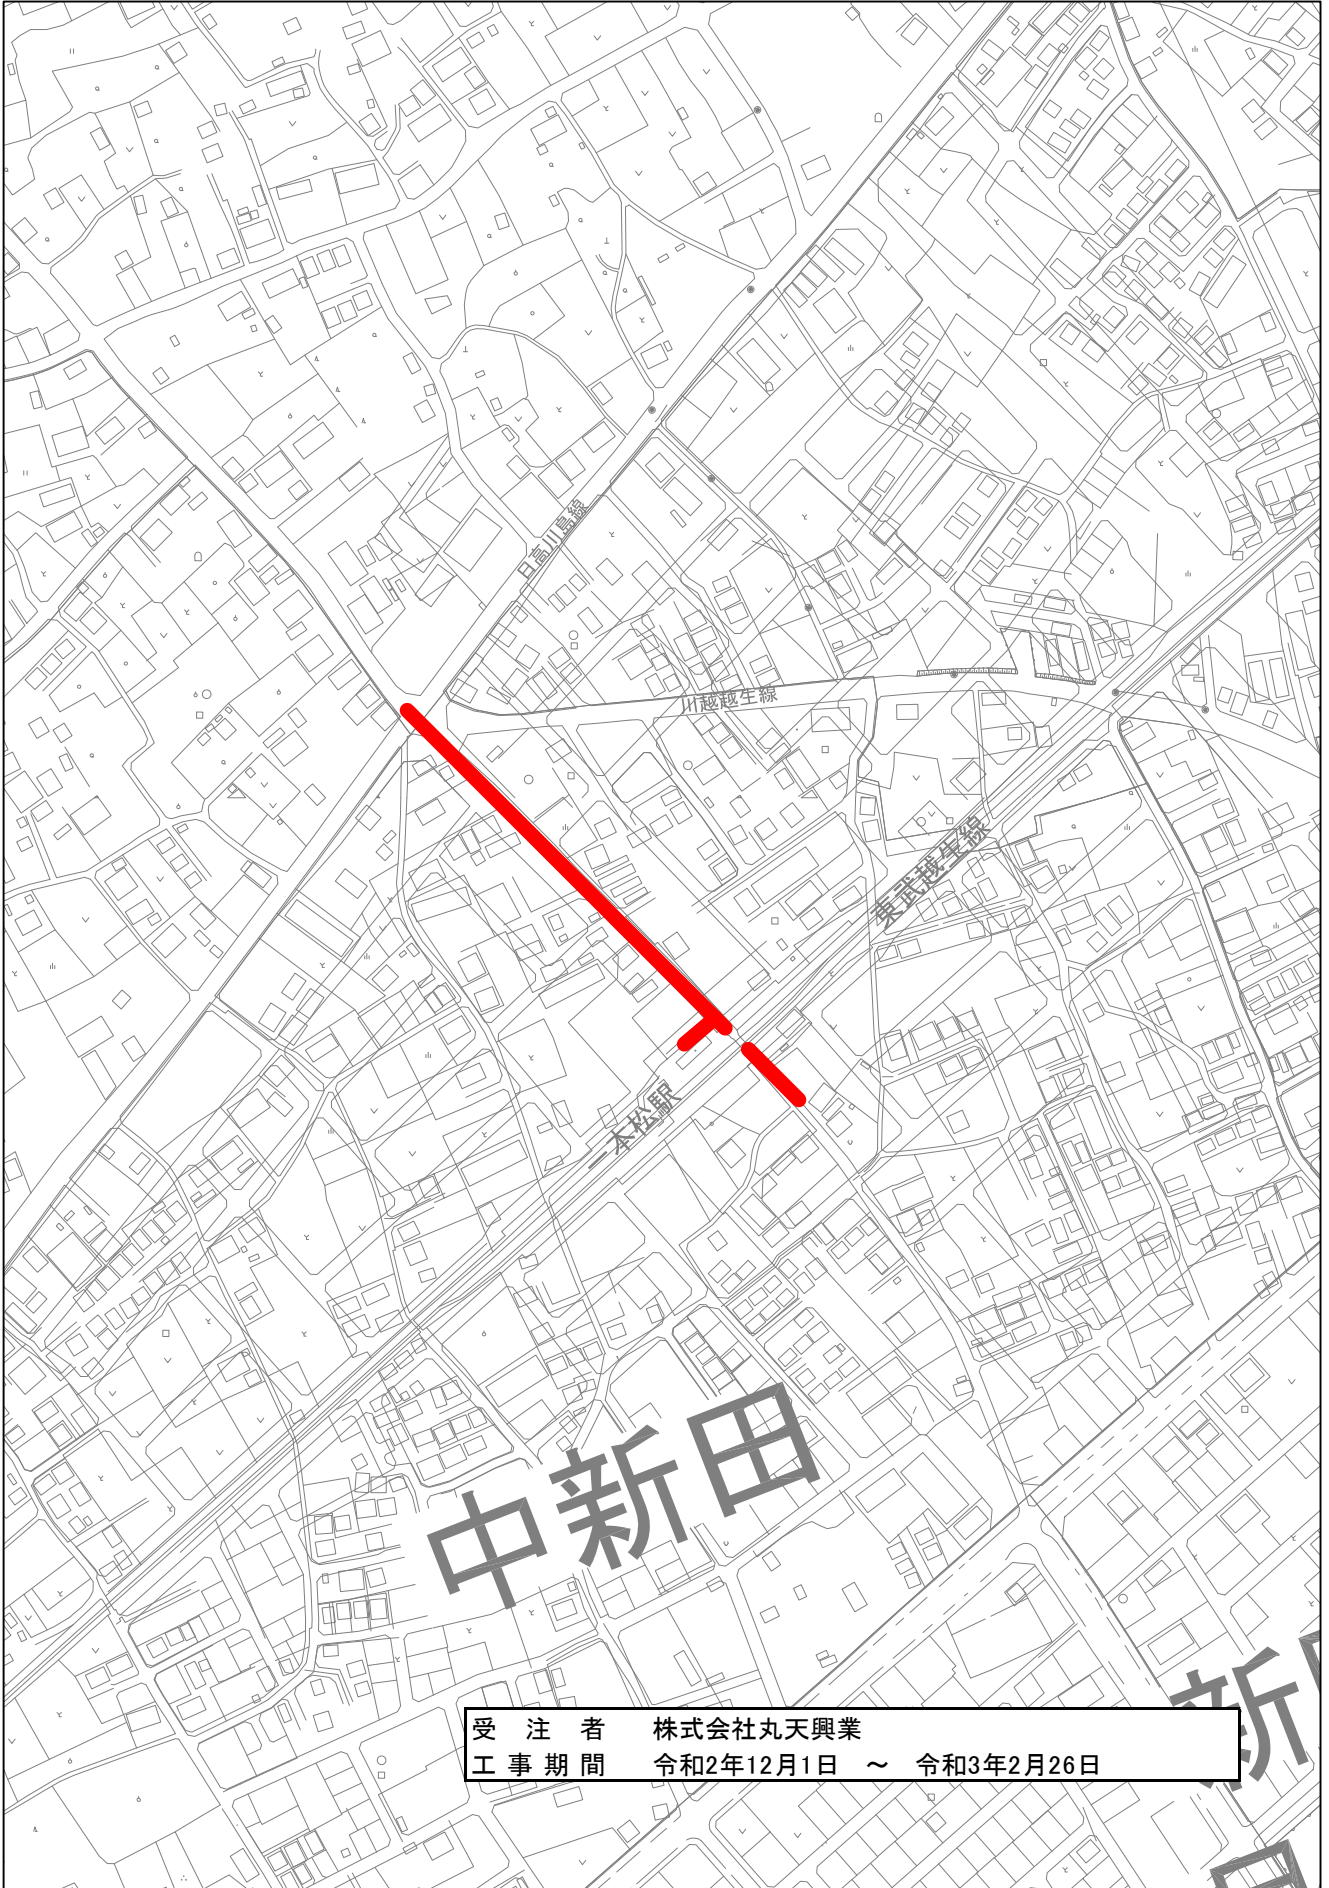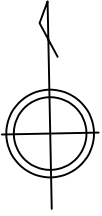

受注者	株式会社丸天興業
工事期間	令和2年12月1日 ~ 令和3年2月26日

工事箇所：(  )

工事名称：第60工区布設替その3外舗装本復旧工事