


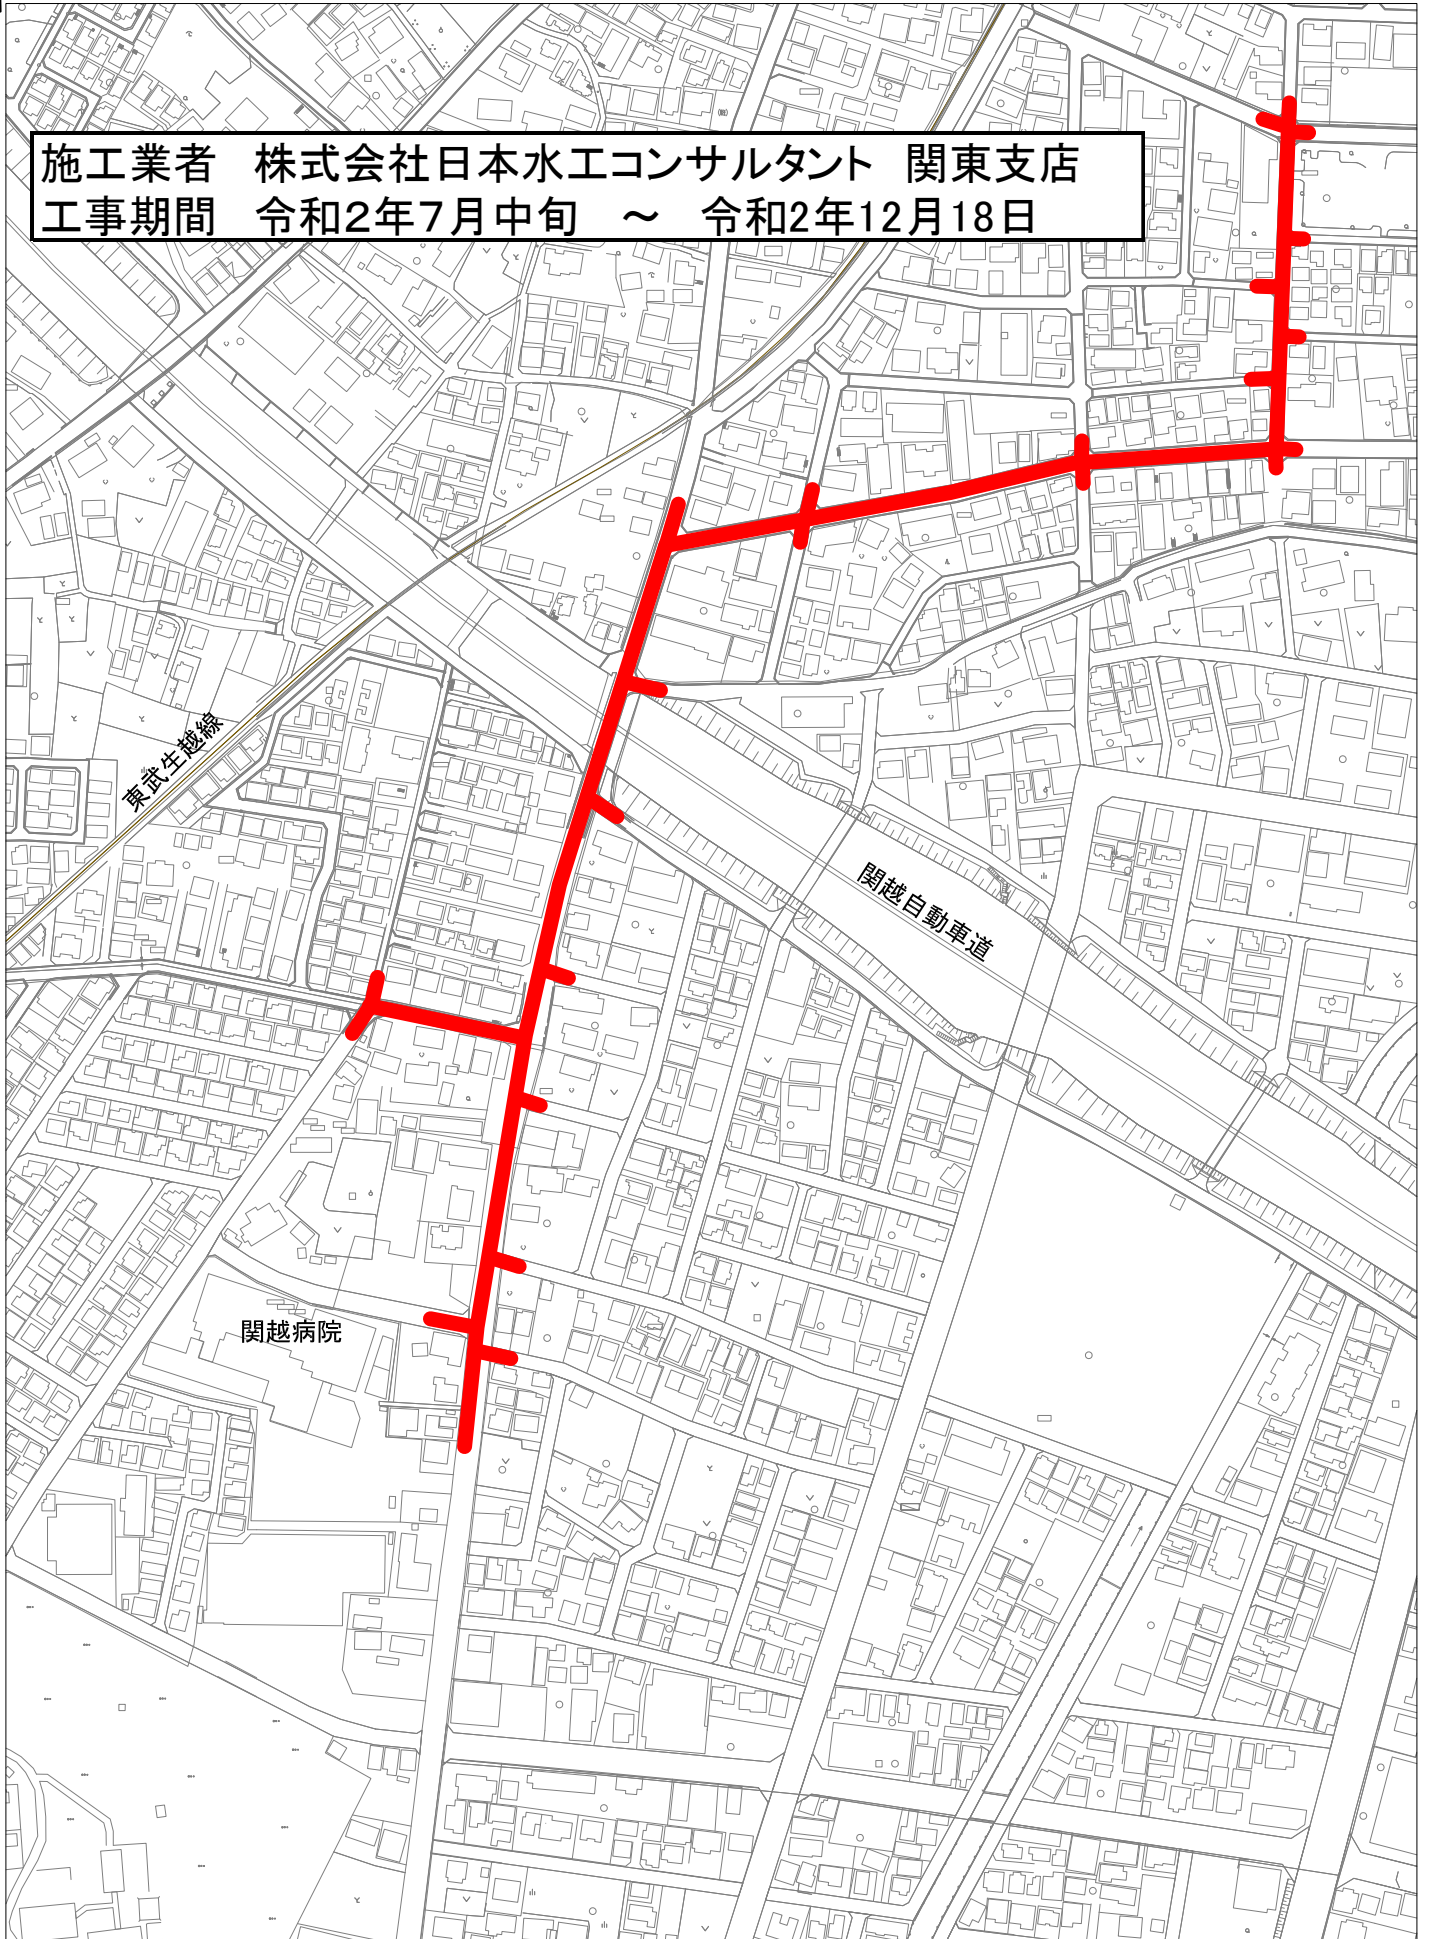


# 案内図 S=Free

施工業者 株式会社日本水エコンサルタント 関東支店  
工事期間 令和2年7月中旬 ~ 令和2年12月18日



委託場所(  ) 配水本管布設替工事(幹線管路耐震化) 設計業務委託その7  
坂戸市緑町、鶴ヶ島市脚折町二丁目地内