



# 案内図 S=Free

受注者 株式会社コーセツコンサルタント  
委託期間 令和2年8月中旬 ~ 令和2年12月18日

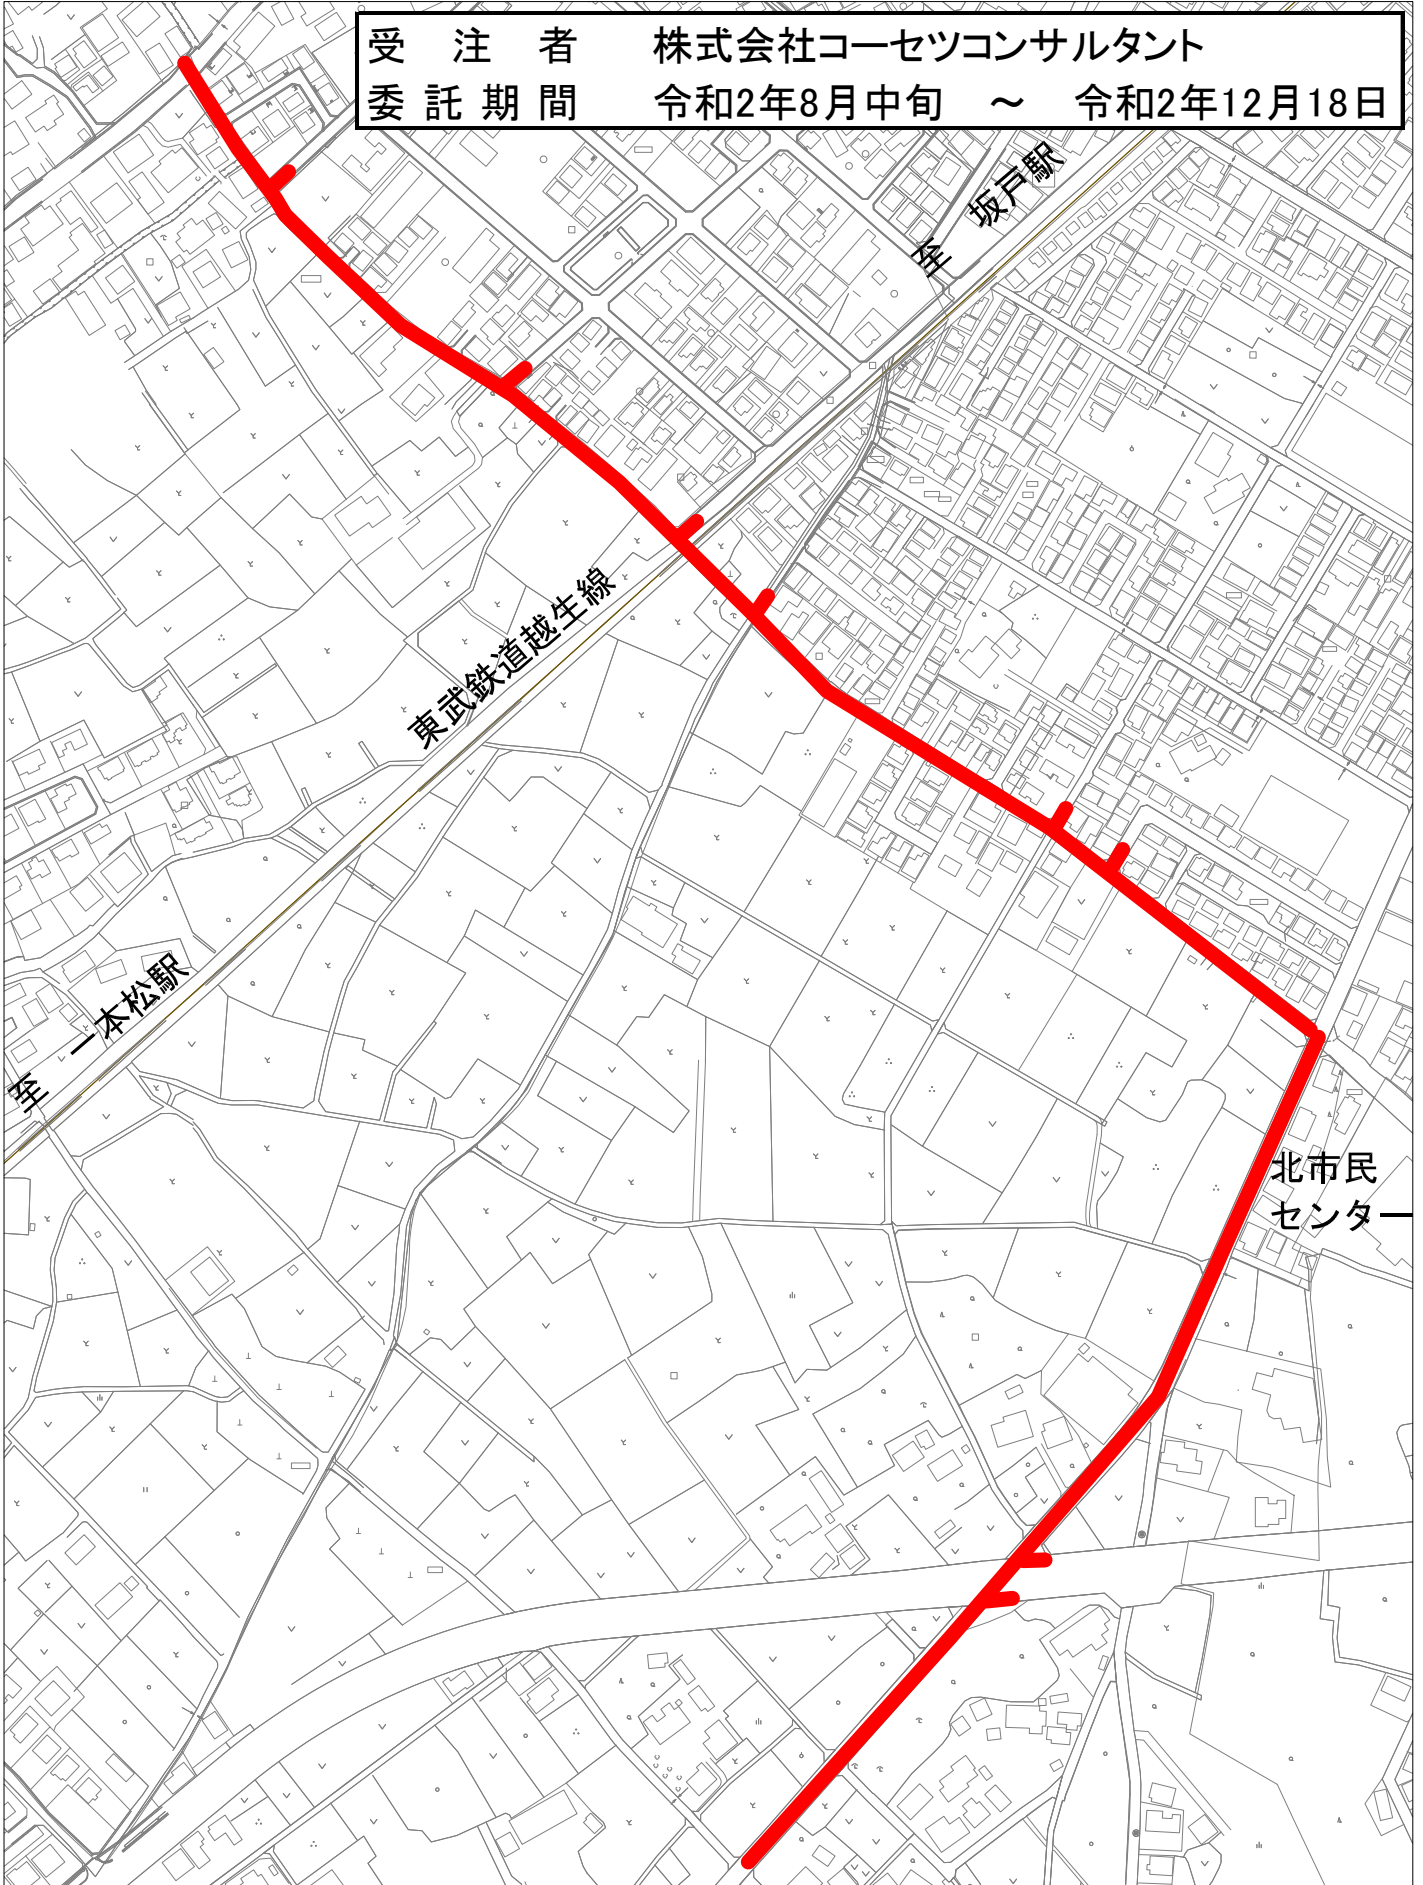

委託場所 (  ) 配水本管布設工事 (幹線管路耐震化) 設計業務委託その8  
(坂戸市大字浅羽、鶴ヶ島市大字下新田地内)