


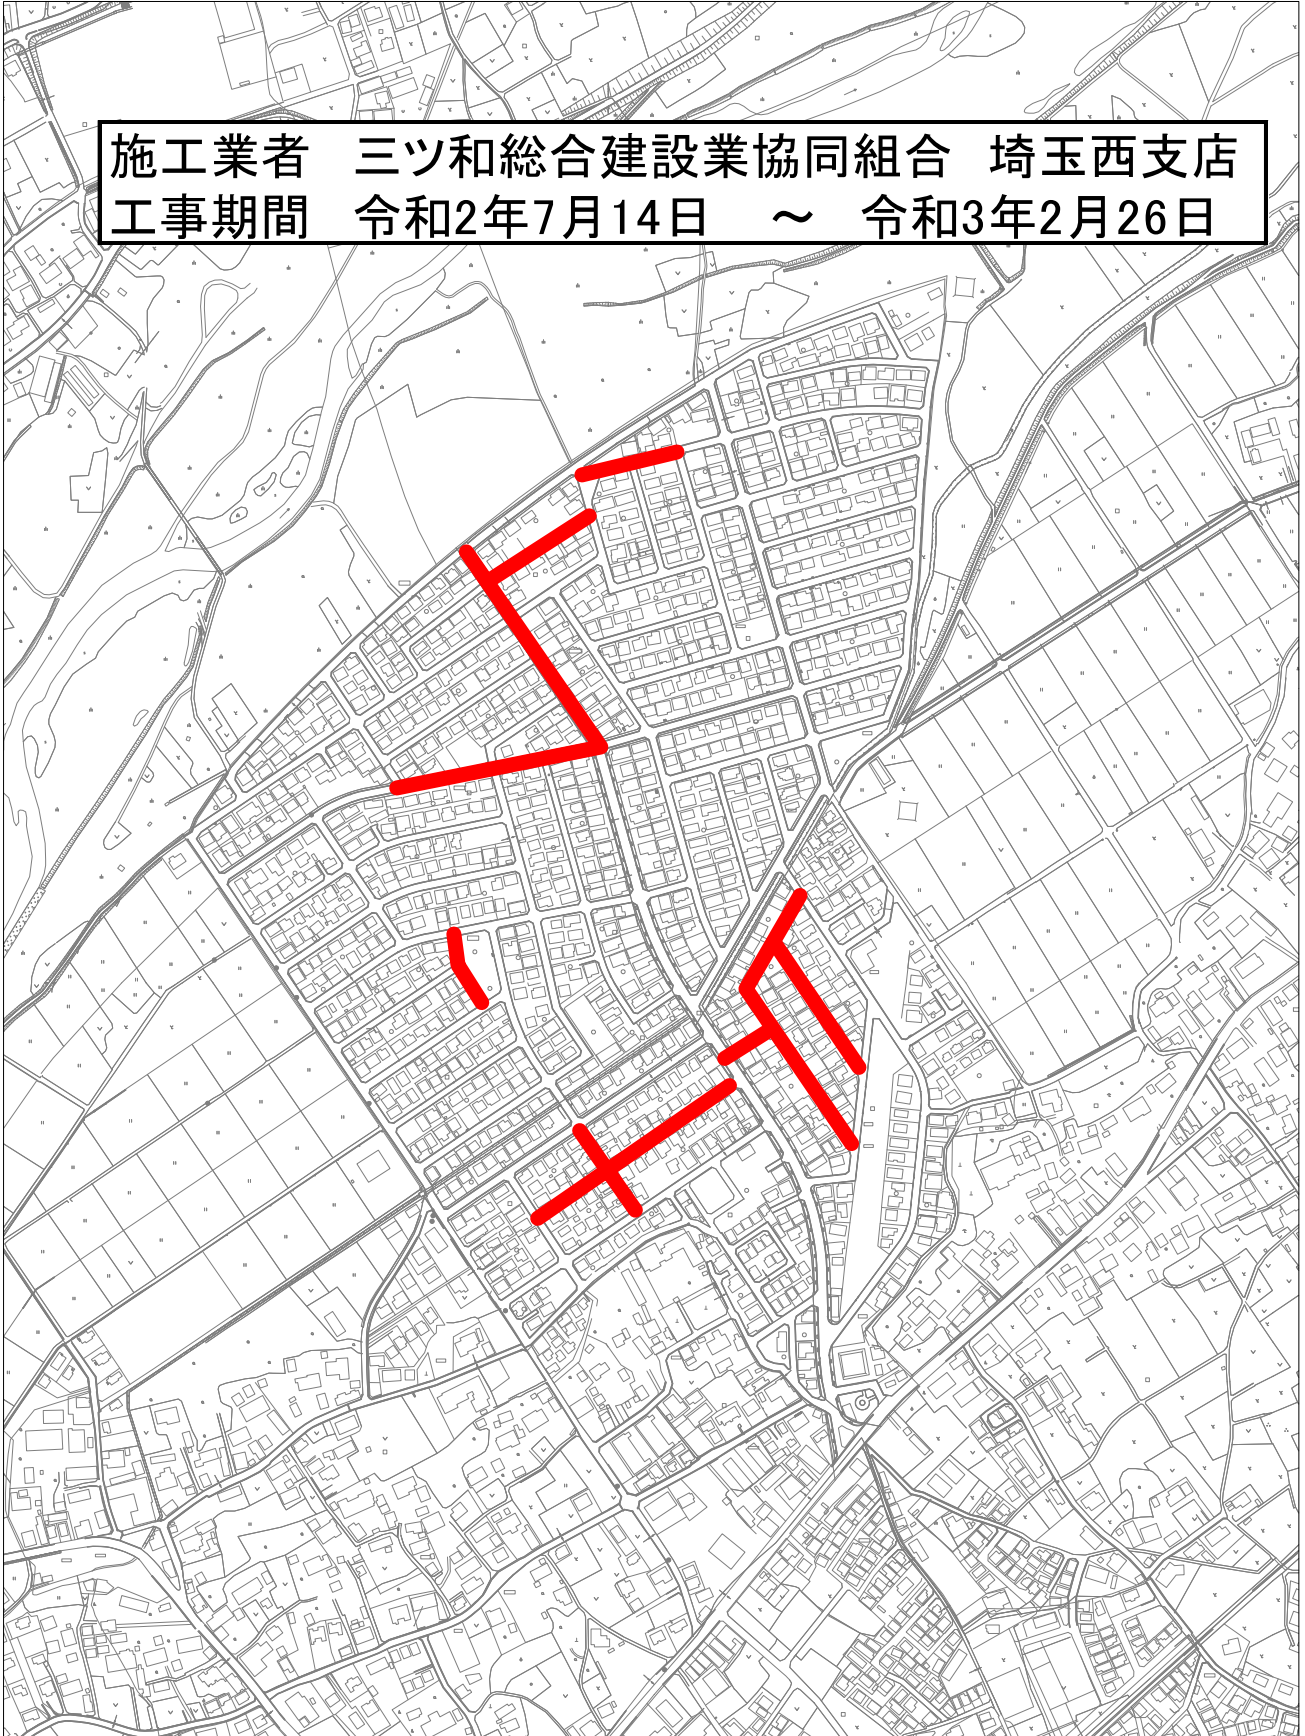


# 案内図 S=Free

施工業者 三ツ和総合建設業協同組合 埼玉西支店  
工事期間 令和2年7月14日 ~ 令和3年2月26日



工事場所(  )  
工事名:給・配水管第224号外布設替工事