


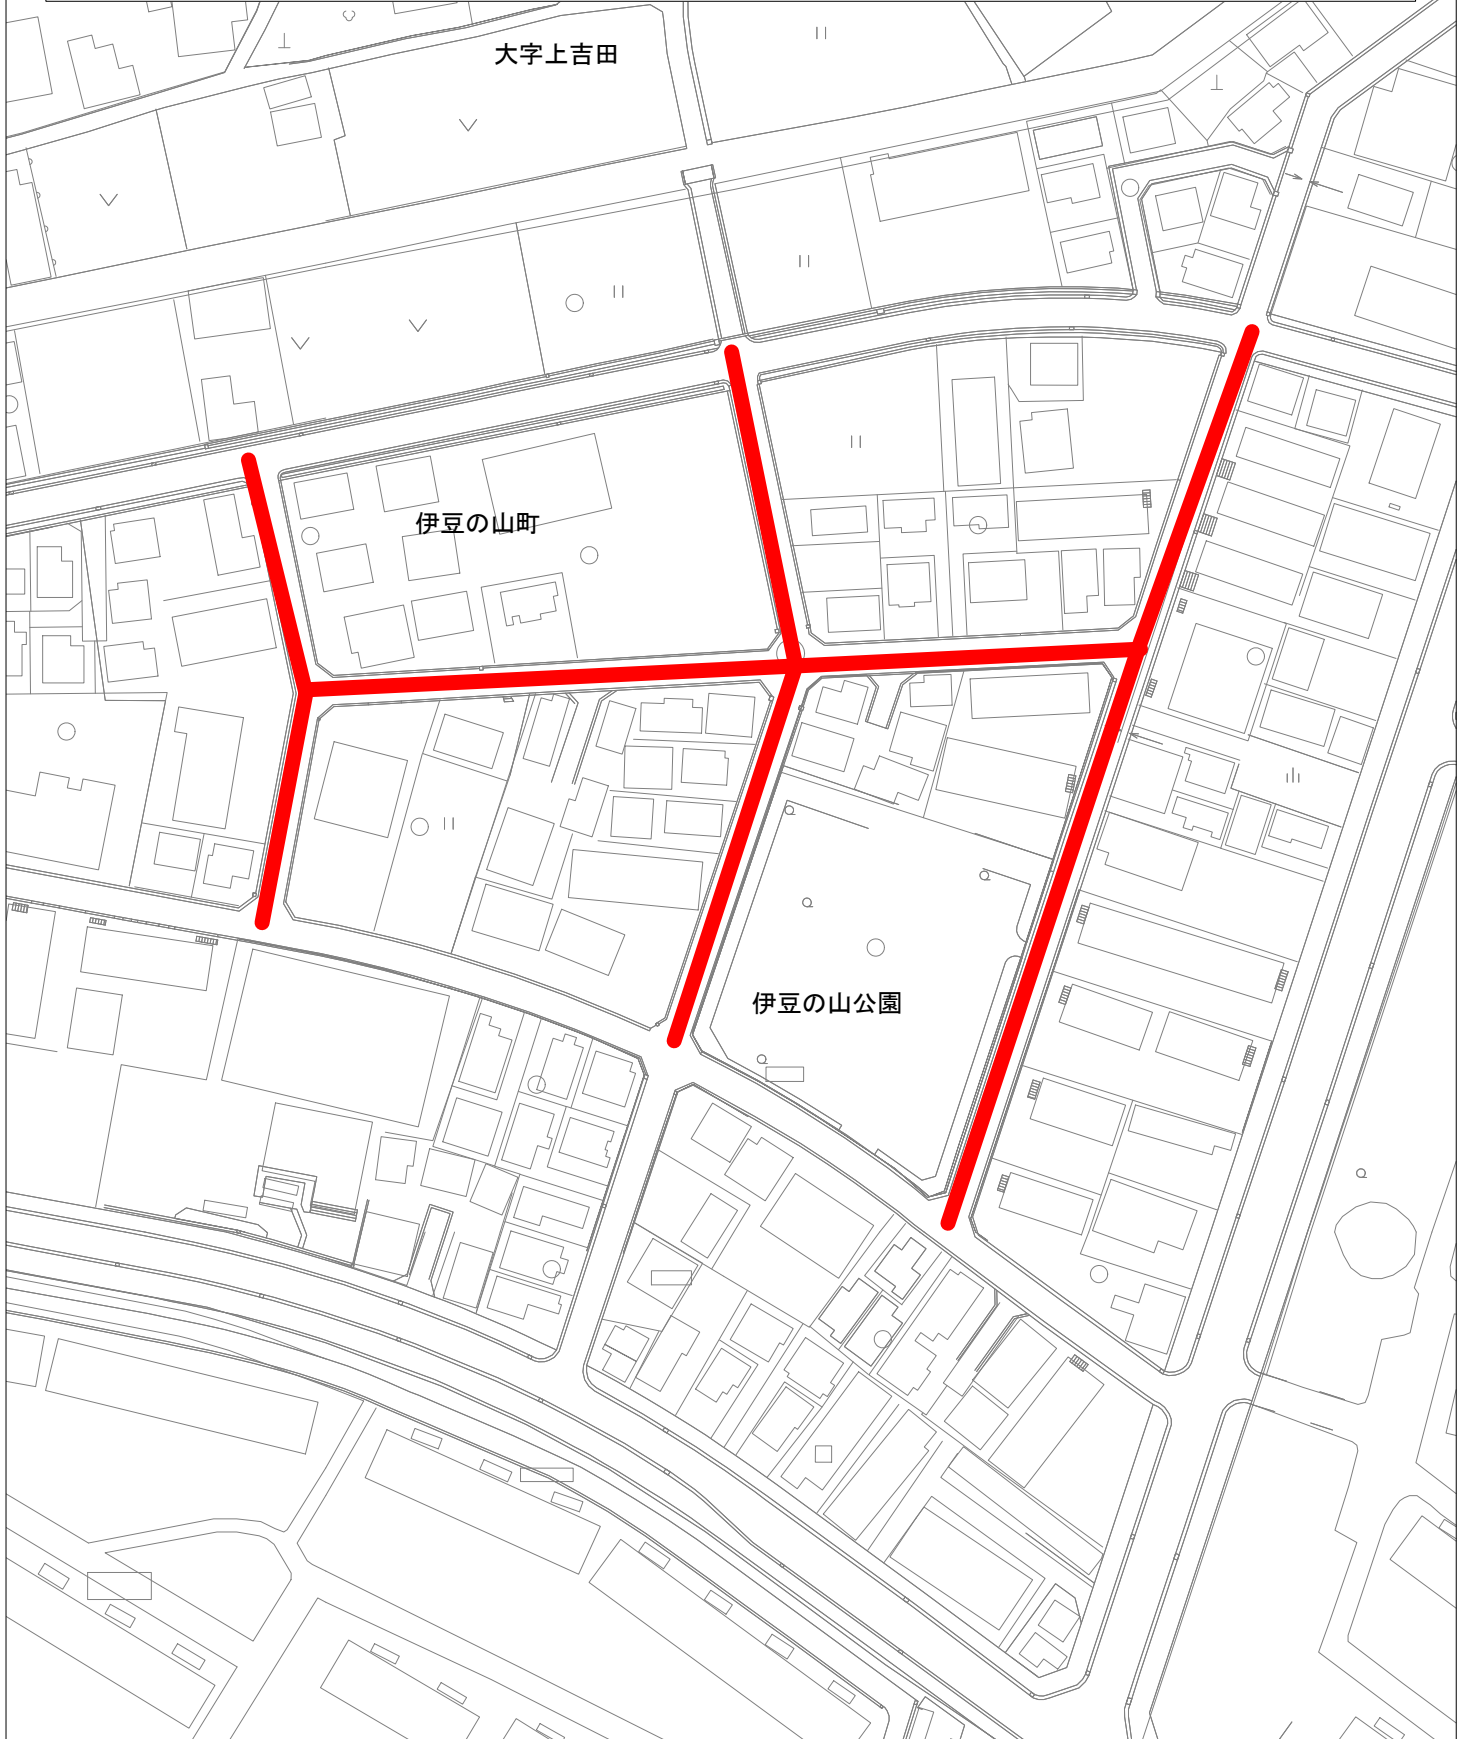


案内図 S=Free

受注者 有限会社 厚目設備
工事期間 令和2年7月1日～令和3年1月29日



工事場所() 給・配水管第146号布設替工事その15
(坂戸市伊豆の山町地内)