


# 案内図 S=FREE

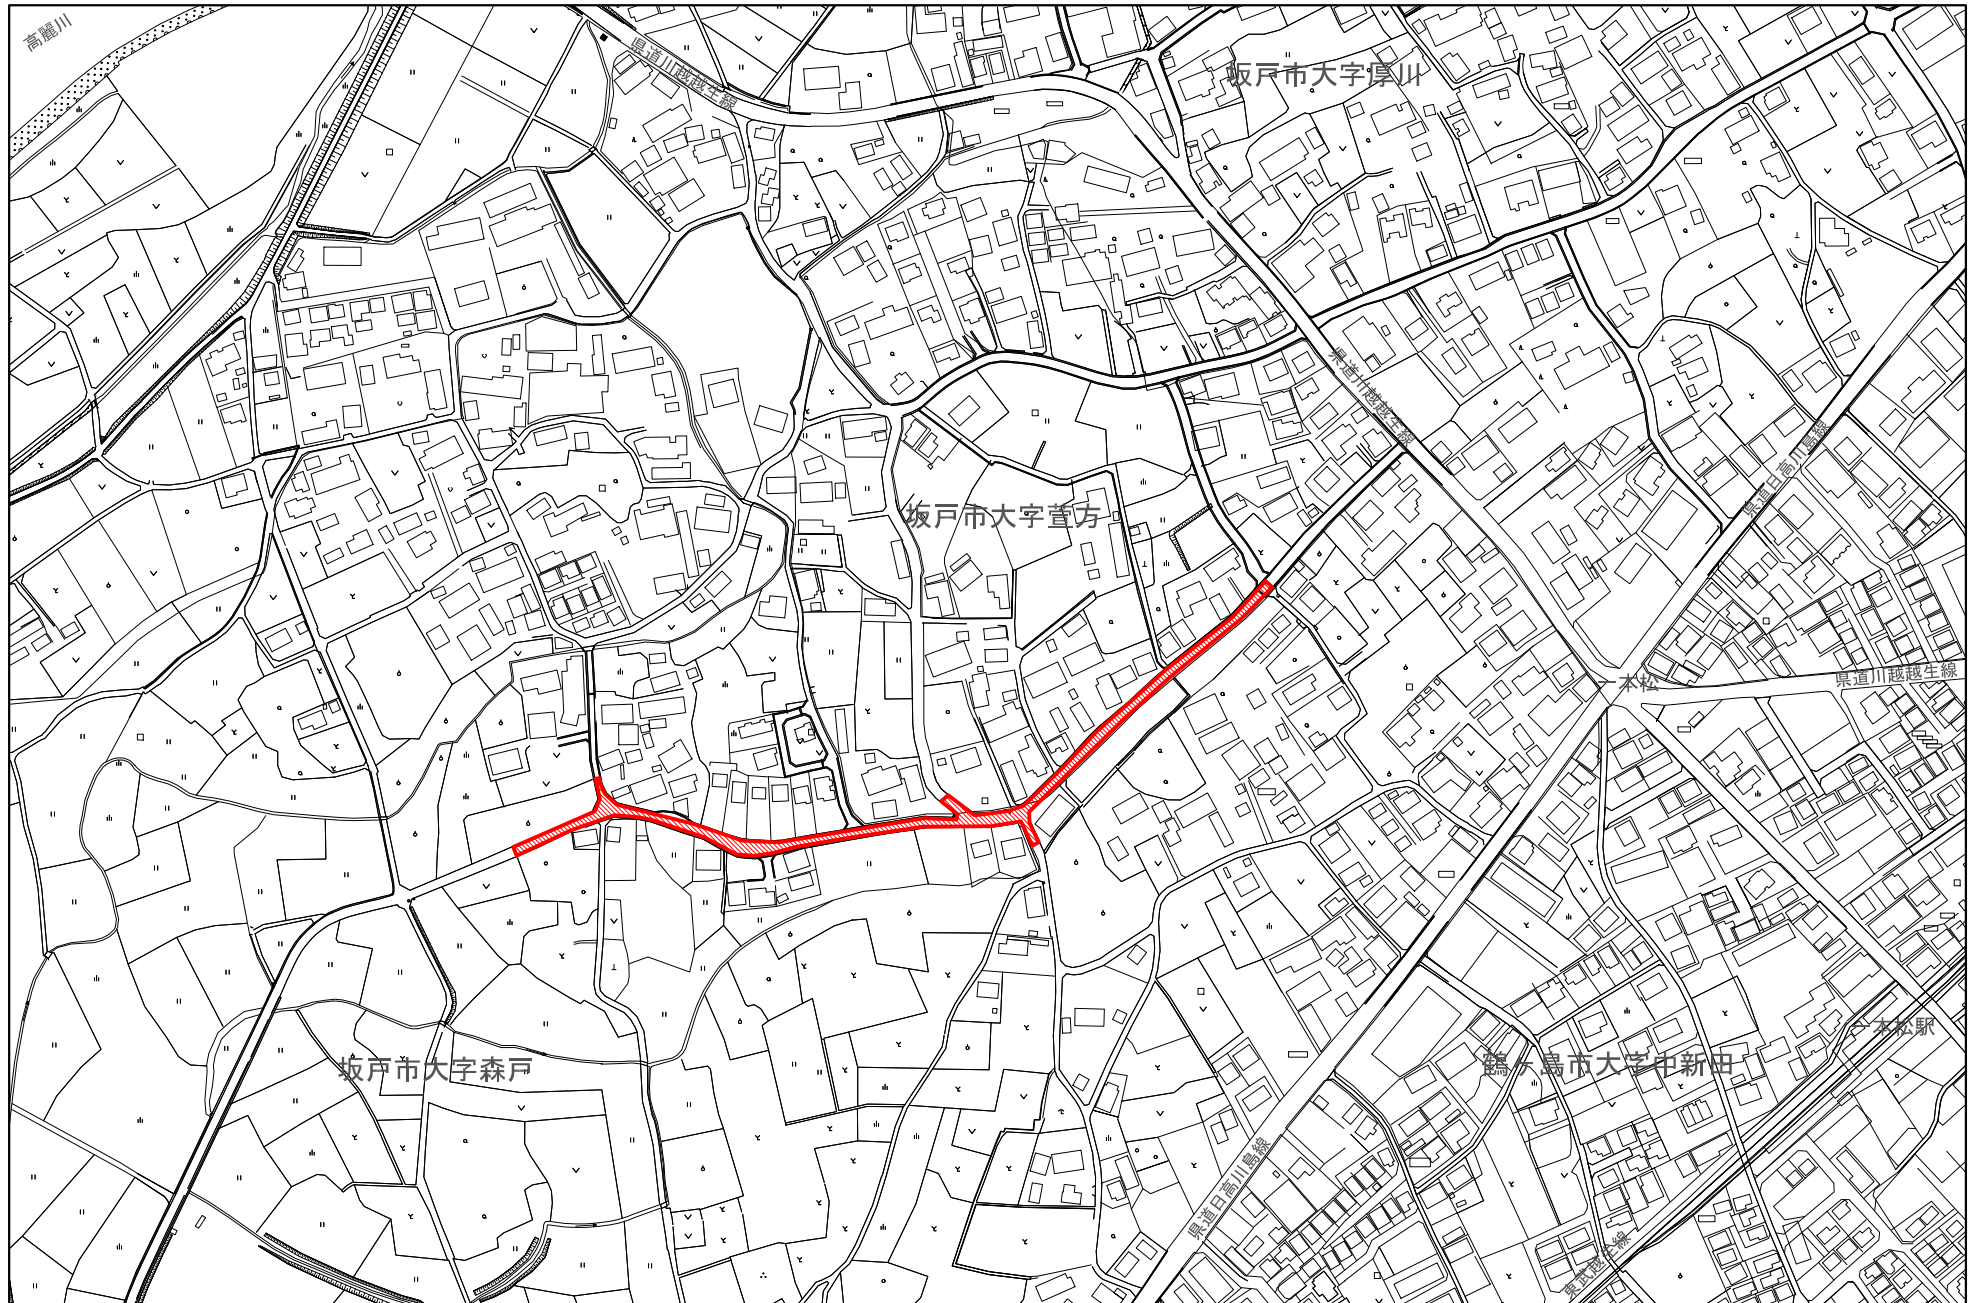

工事箇所

受注者 ソーセツエンジニアリング株式会社 狭山支店  
工事期間 令和2年8月31日 ~ 令和3年1月29日