


案内図

鶴ヶ島市大字脚折、脚折町六丁目地内

受注者 株式会社加藤建設工業 日高支店
工事期間 令和2年7月中旬 ~ 令和3年3月5日

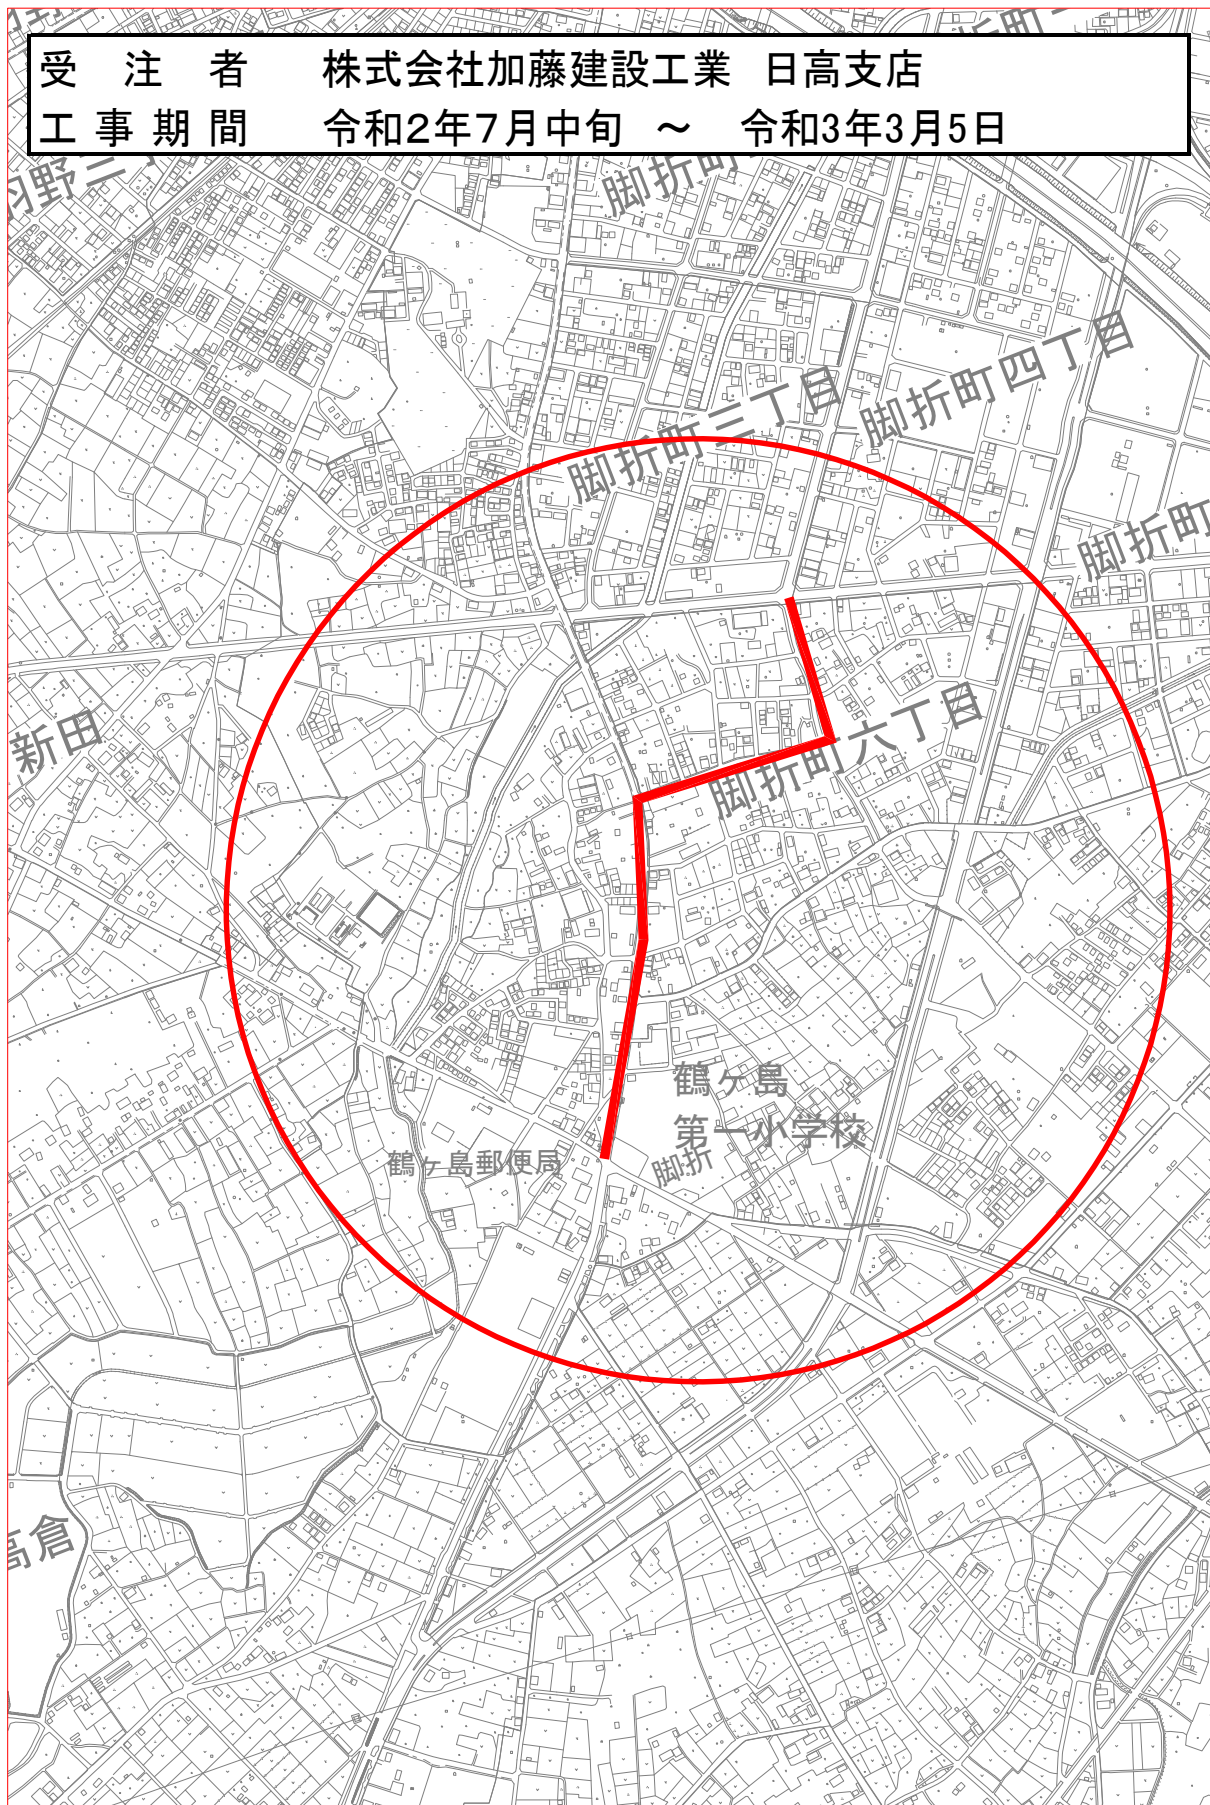

工事箇所：()

工事名称：配水本管第86工区外布設替工事