


# 案内図

## 鶴ヶ島市大字下新田地内

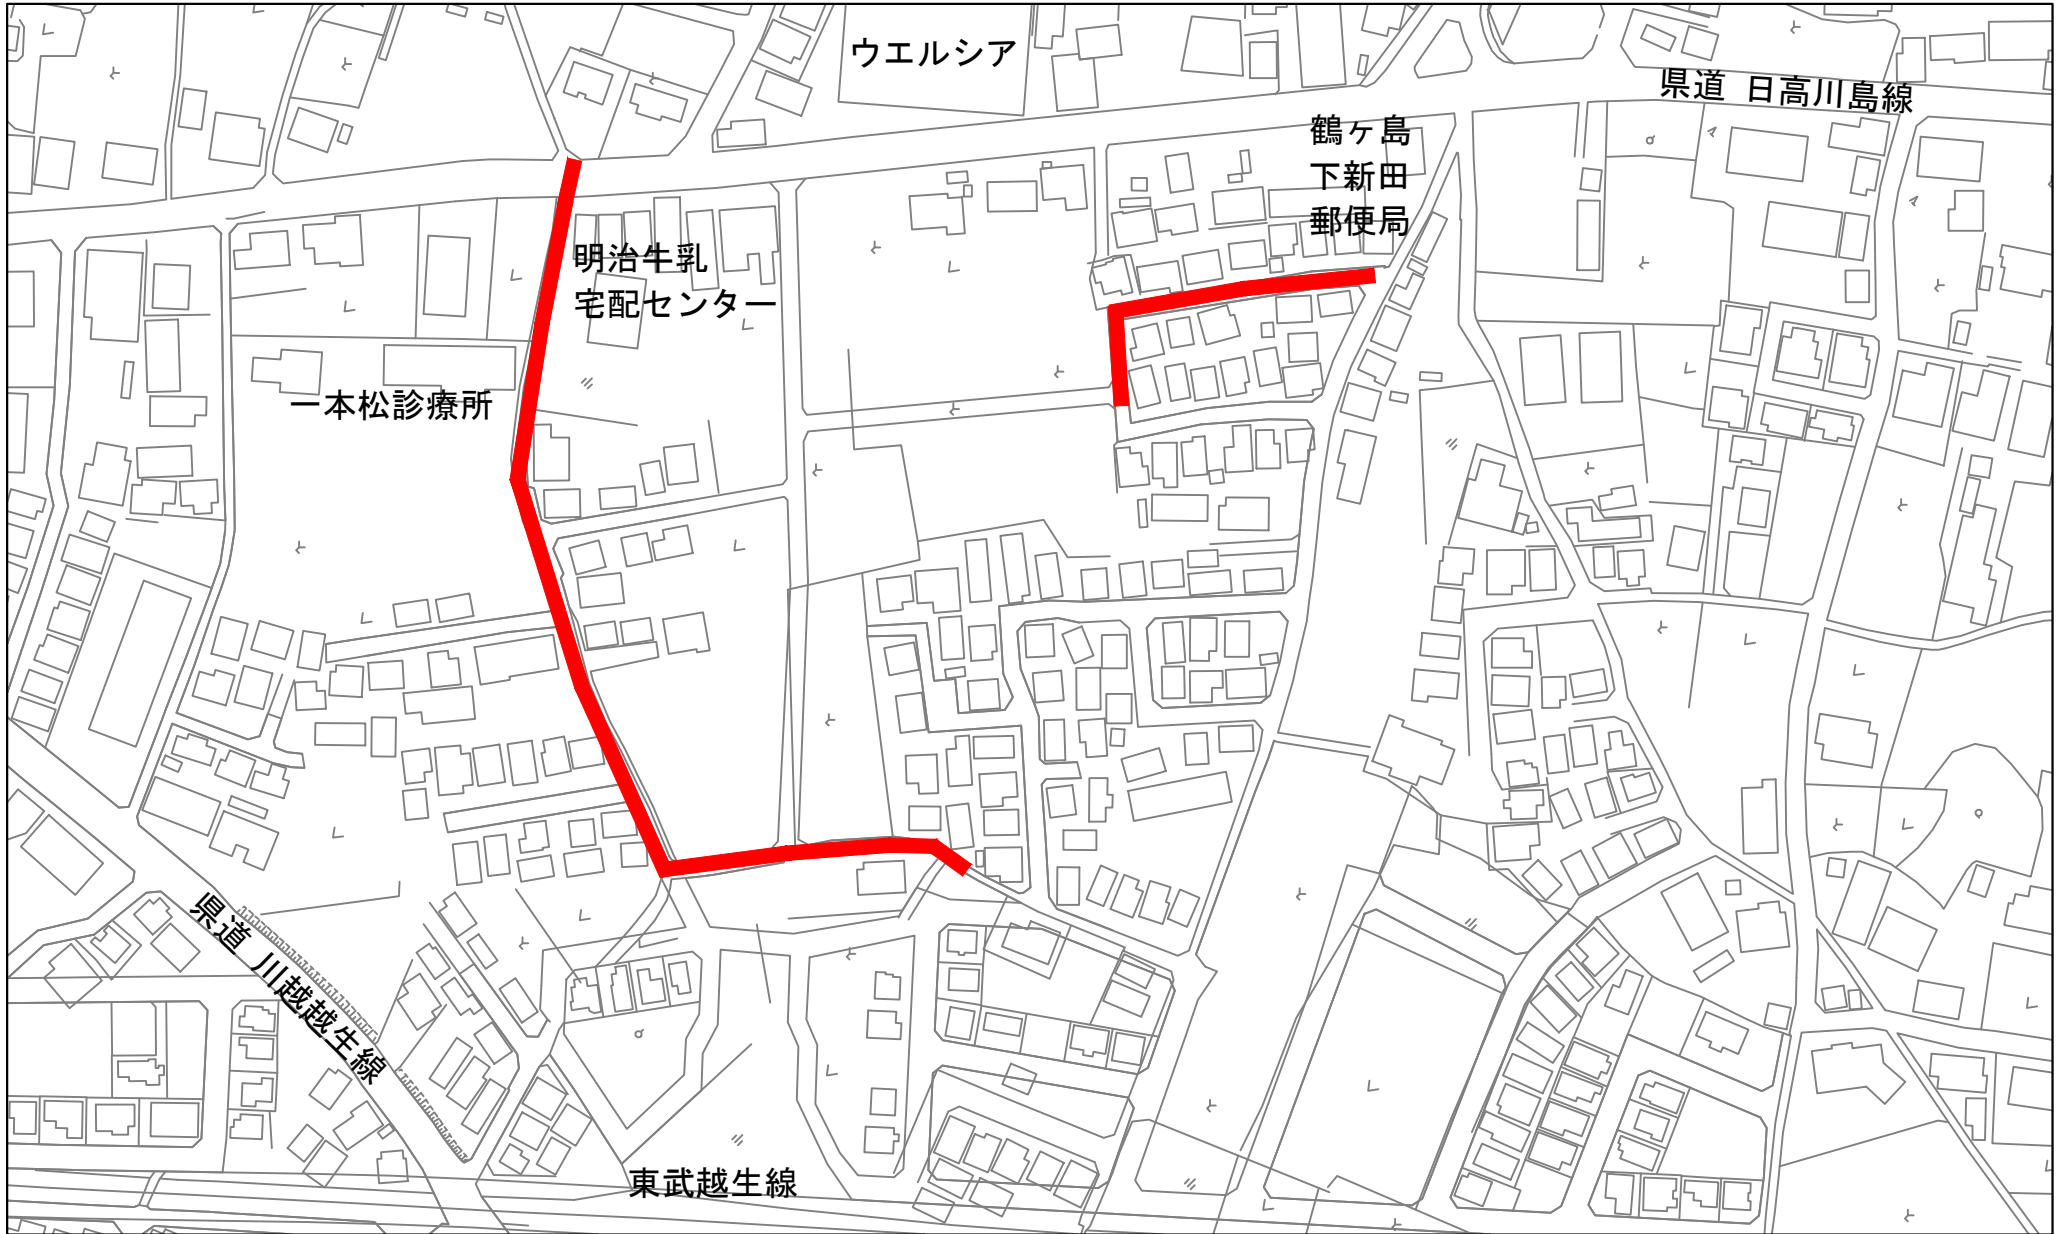

工事箇所：(  )

工事名称：給・配水管第65号外布設替工事