案 内 図

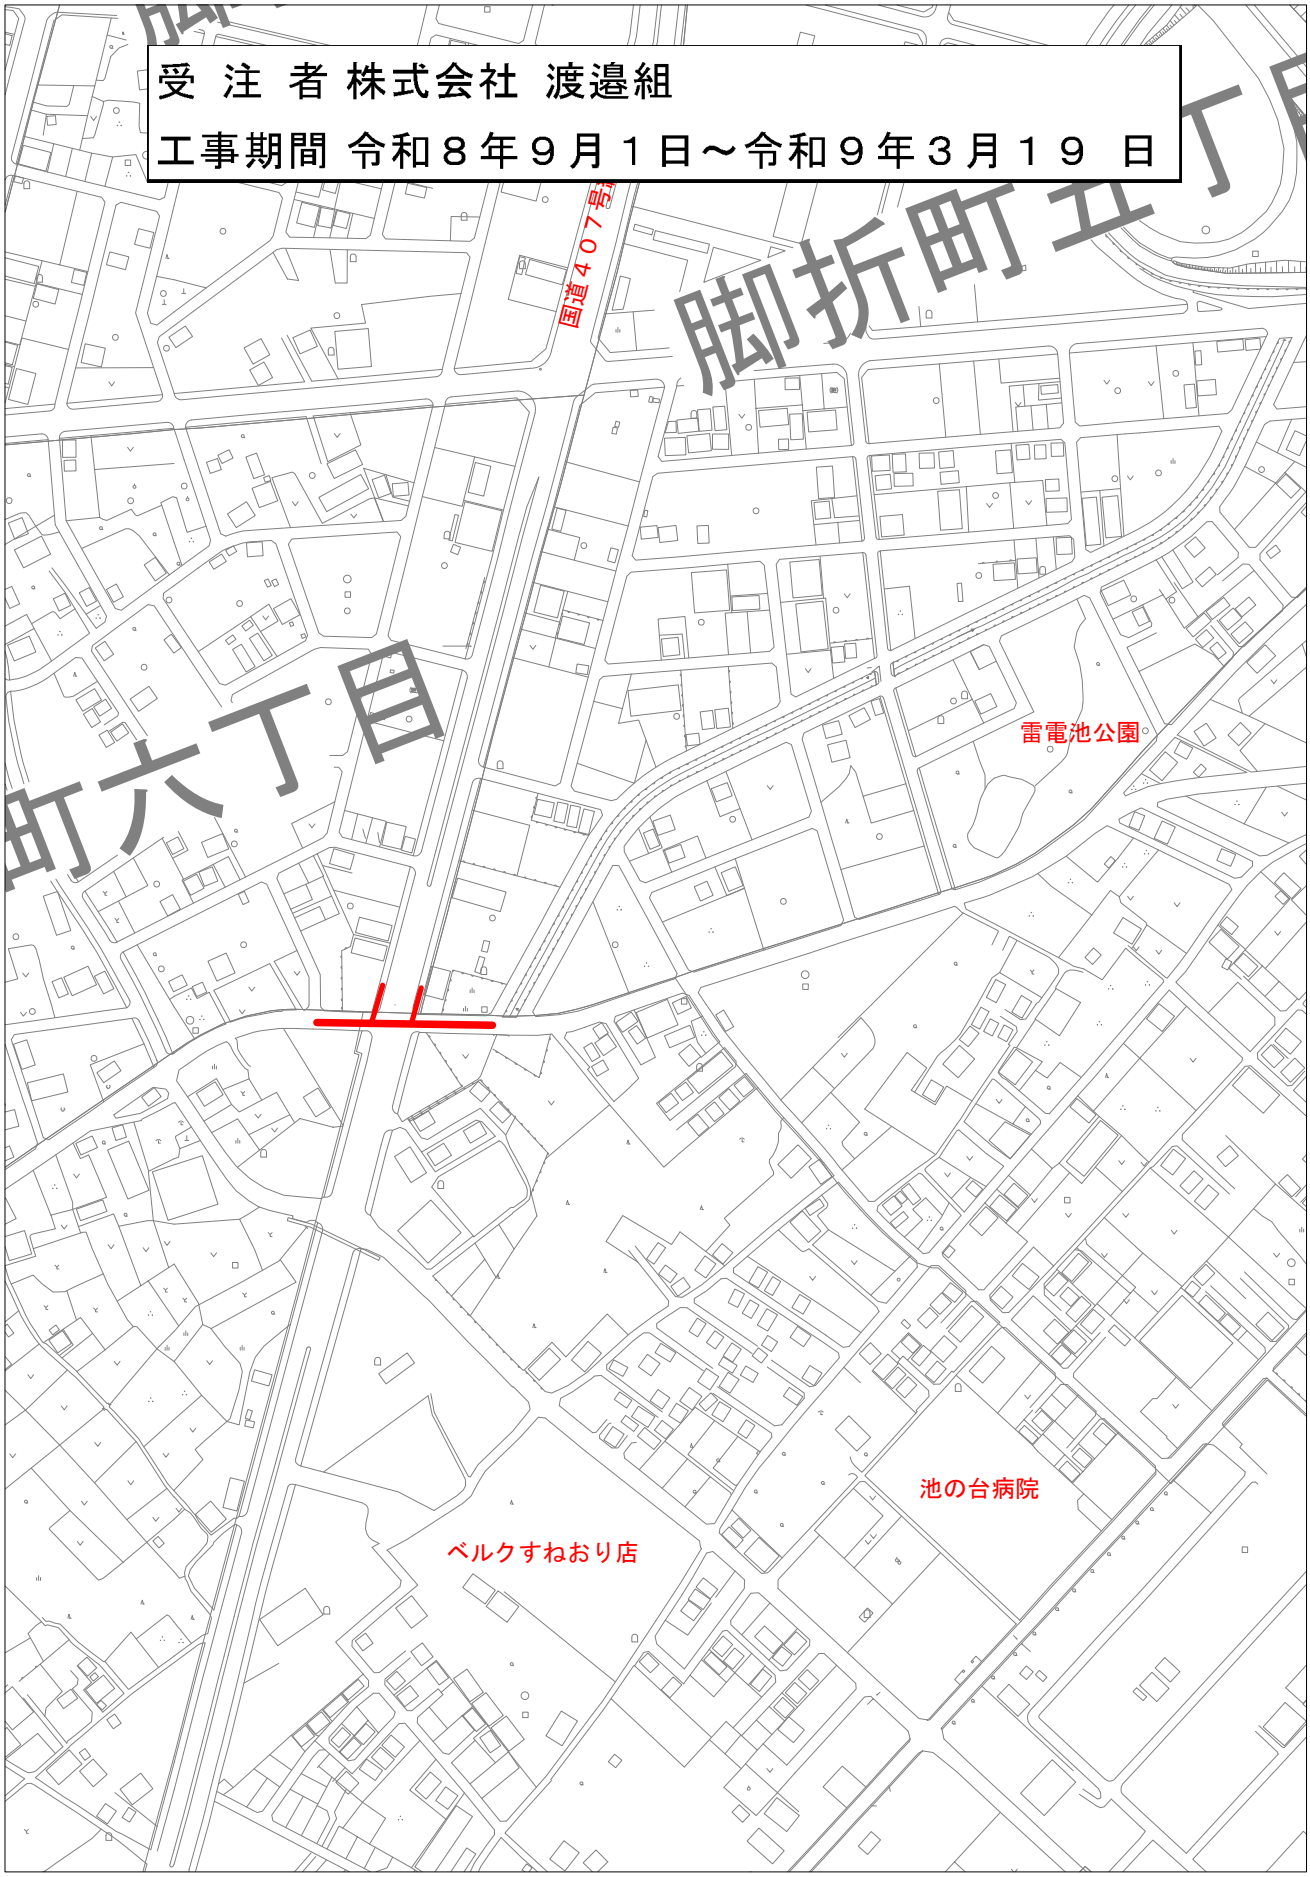

工事箇所：（ ）

工事名称：配水本管第８４工区国道下更生工事