


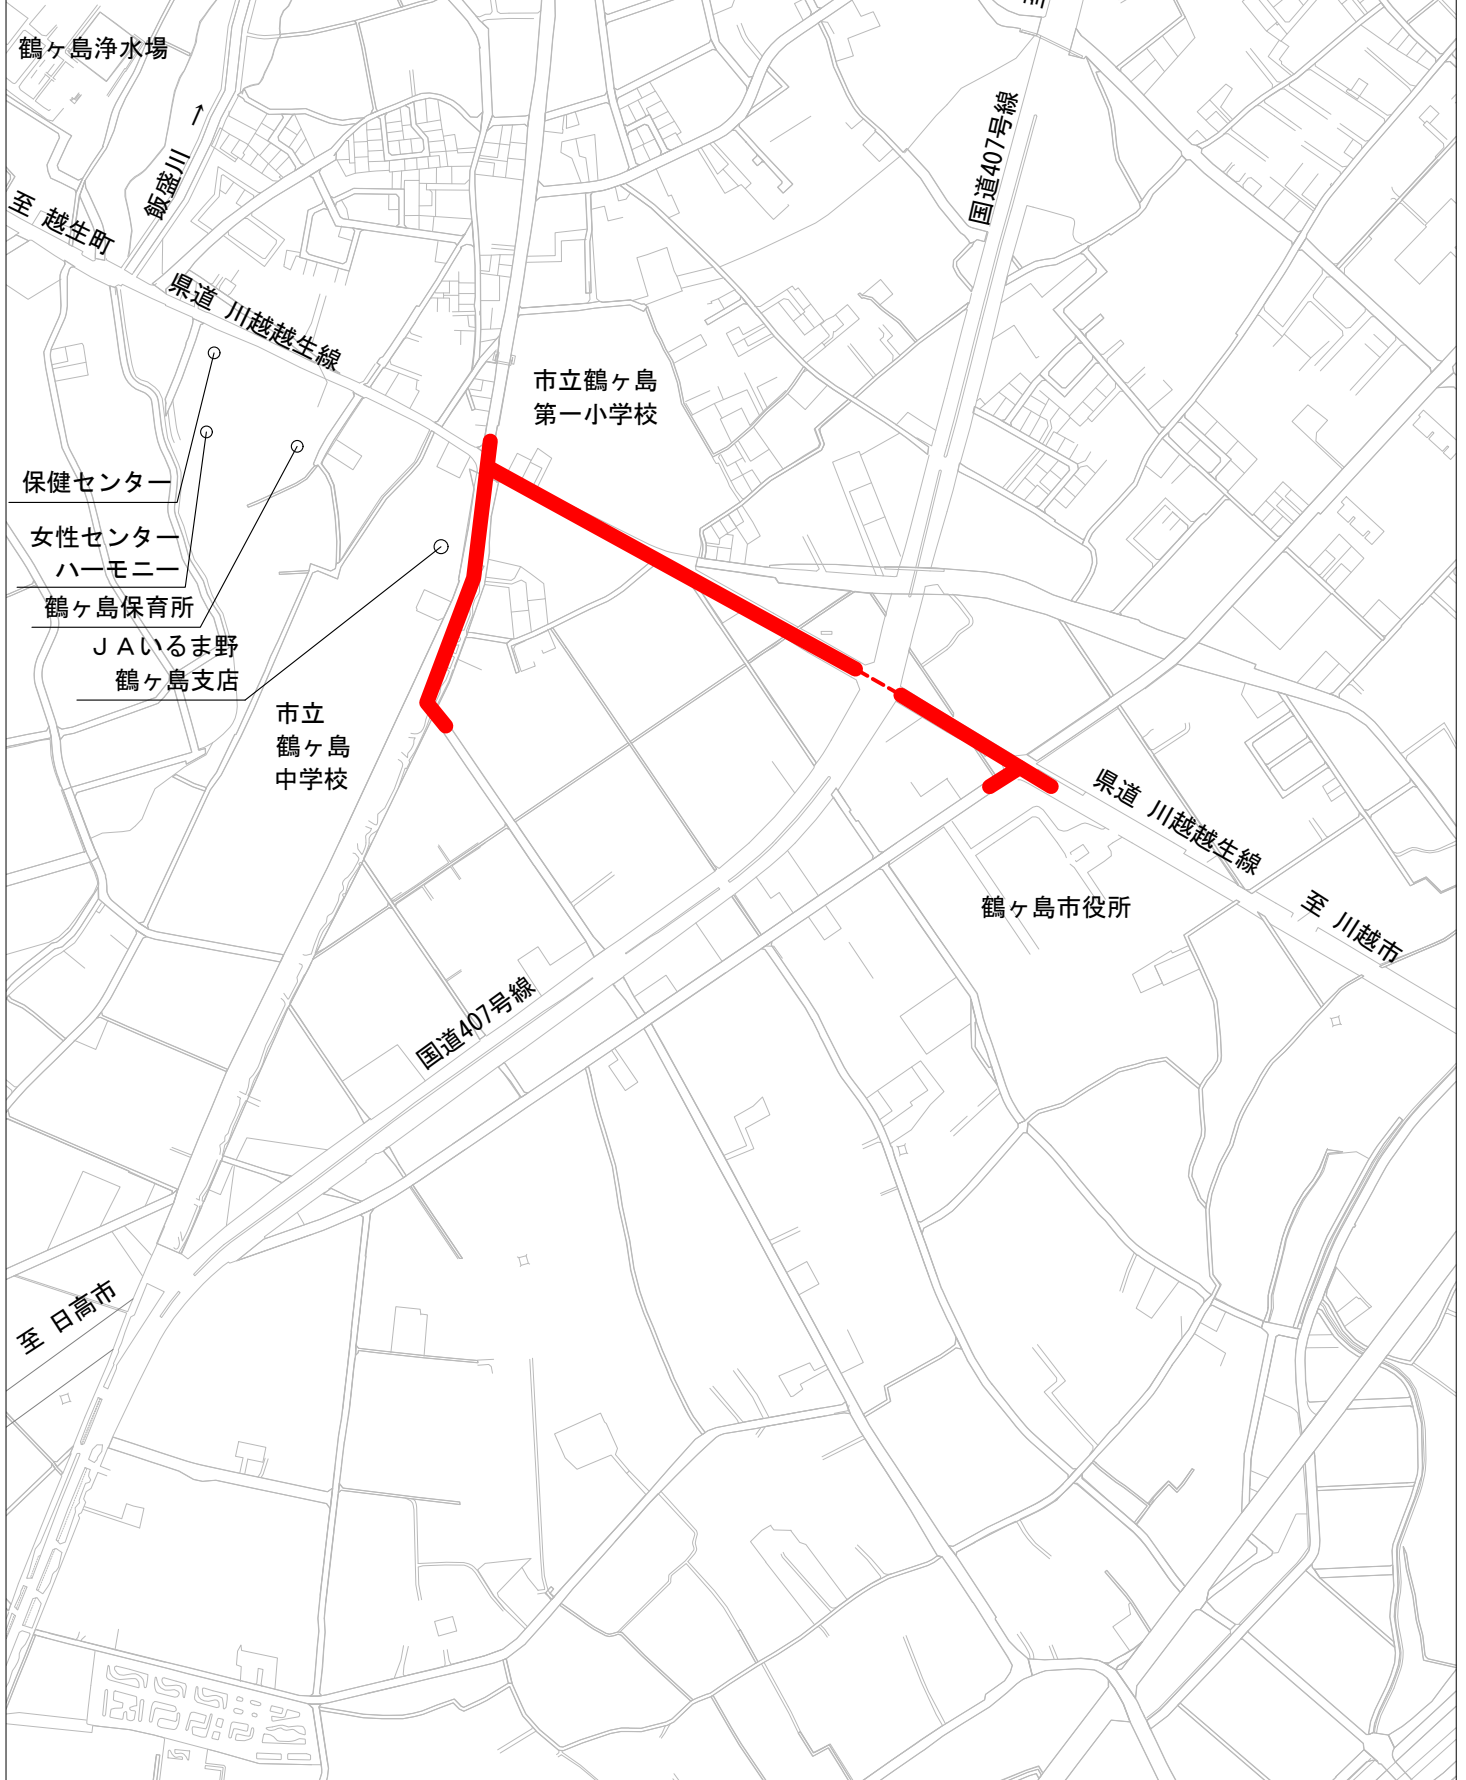


案内図 S=Free

受注者 瑞穂建設協同組合
工事期間 令和8年4月下旬 ~ 令和9年8月27日



工事場所 () 配水本管第2工区外布設替工事(幹線管路更新事業)
(鶴ヶ島市大字脚折、大字三ツ木、大字高倉地内)