


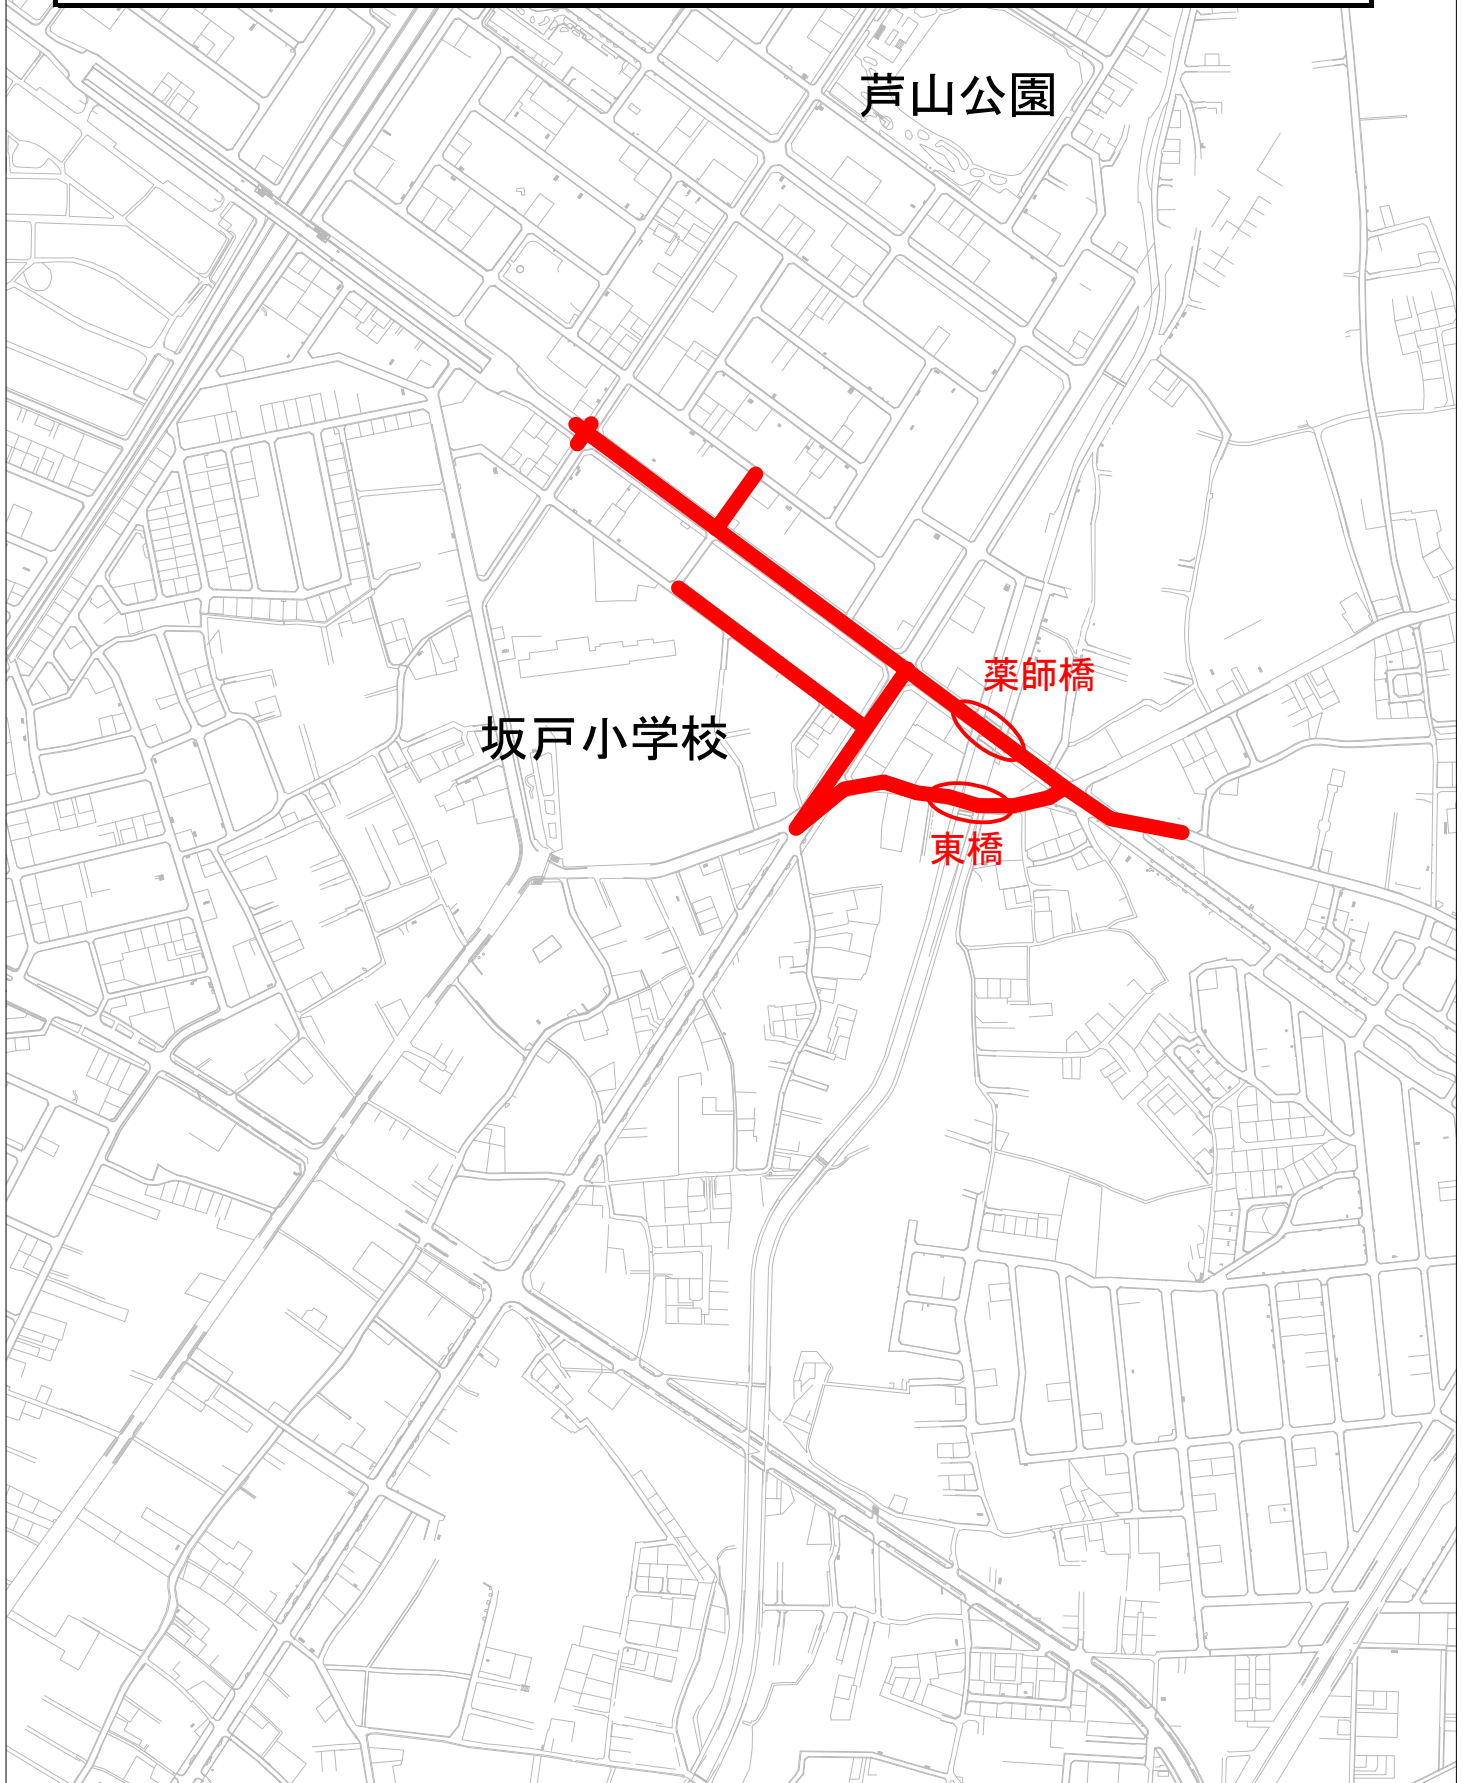


案内図 S=Free

受注者 株式会社 安西建設
工事期間 令和4年6月中旬 ~ 令和5年3月24日



工事場所 () 配水本管第8工区外布設替工事
(坂戸市鎌倉町、薬師町地内)