


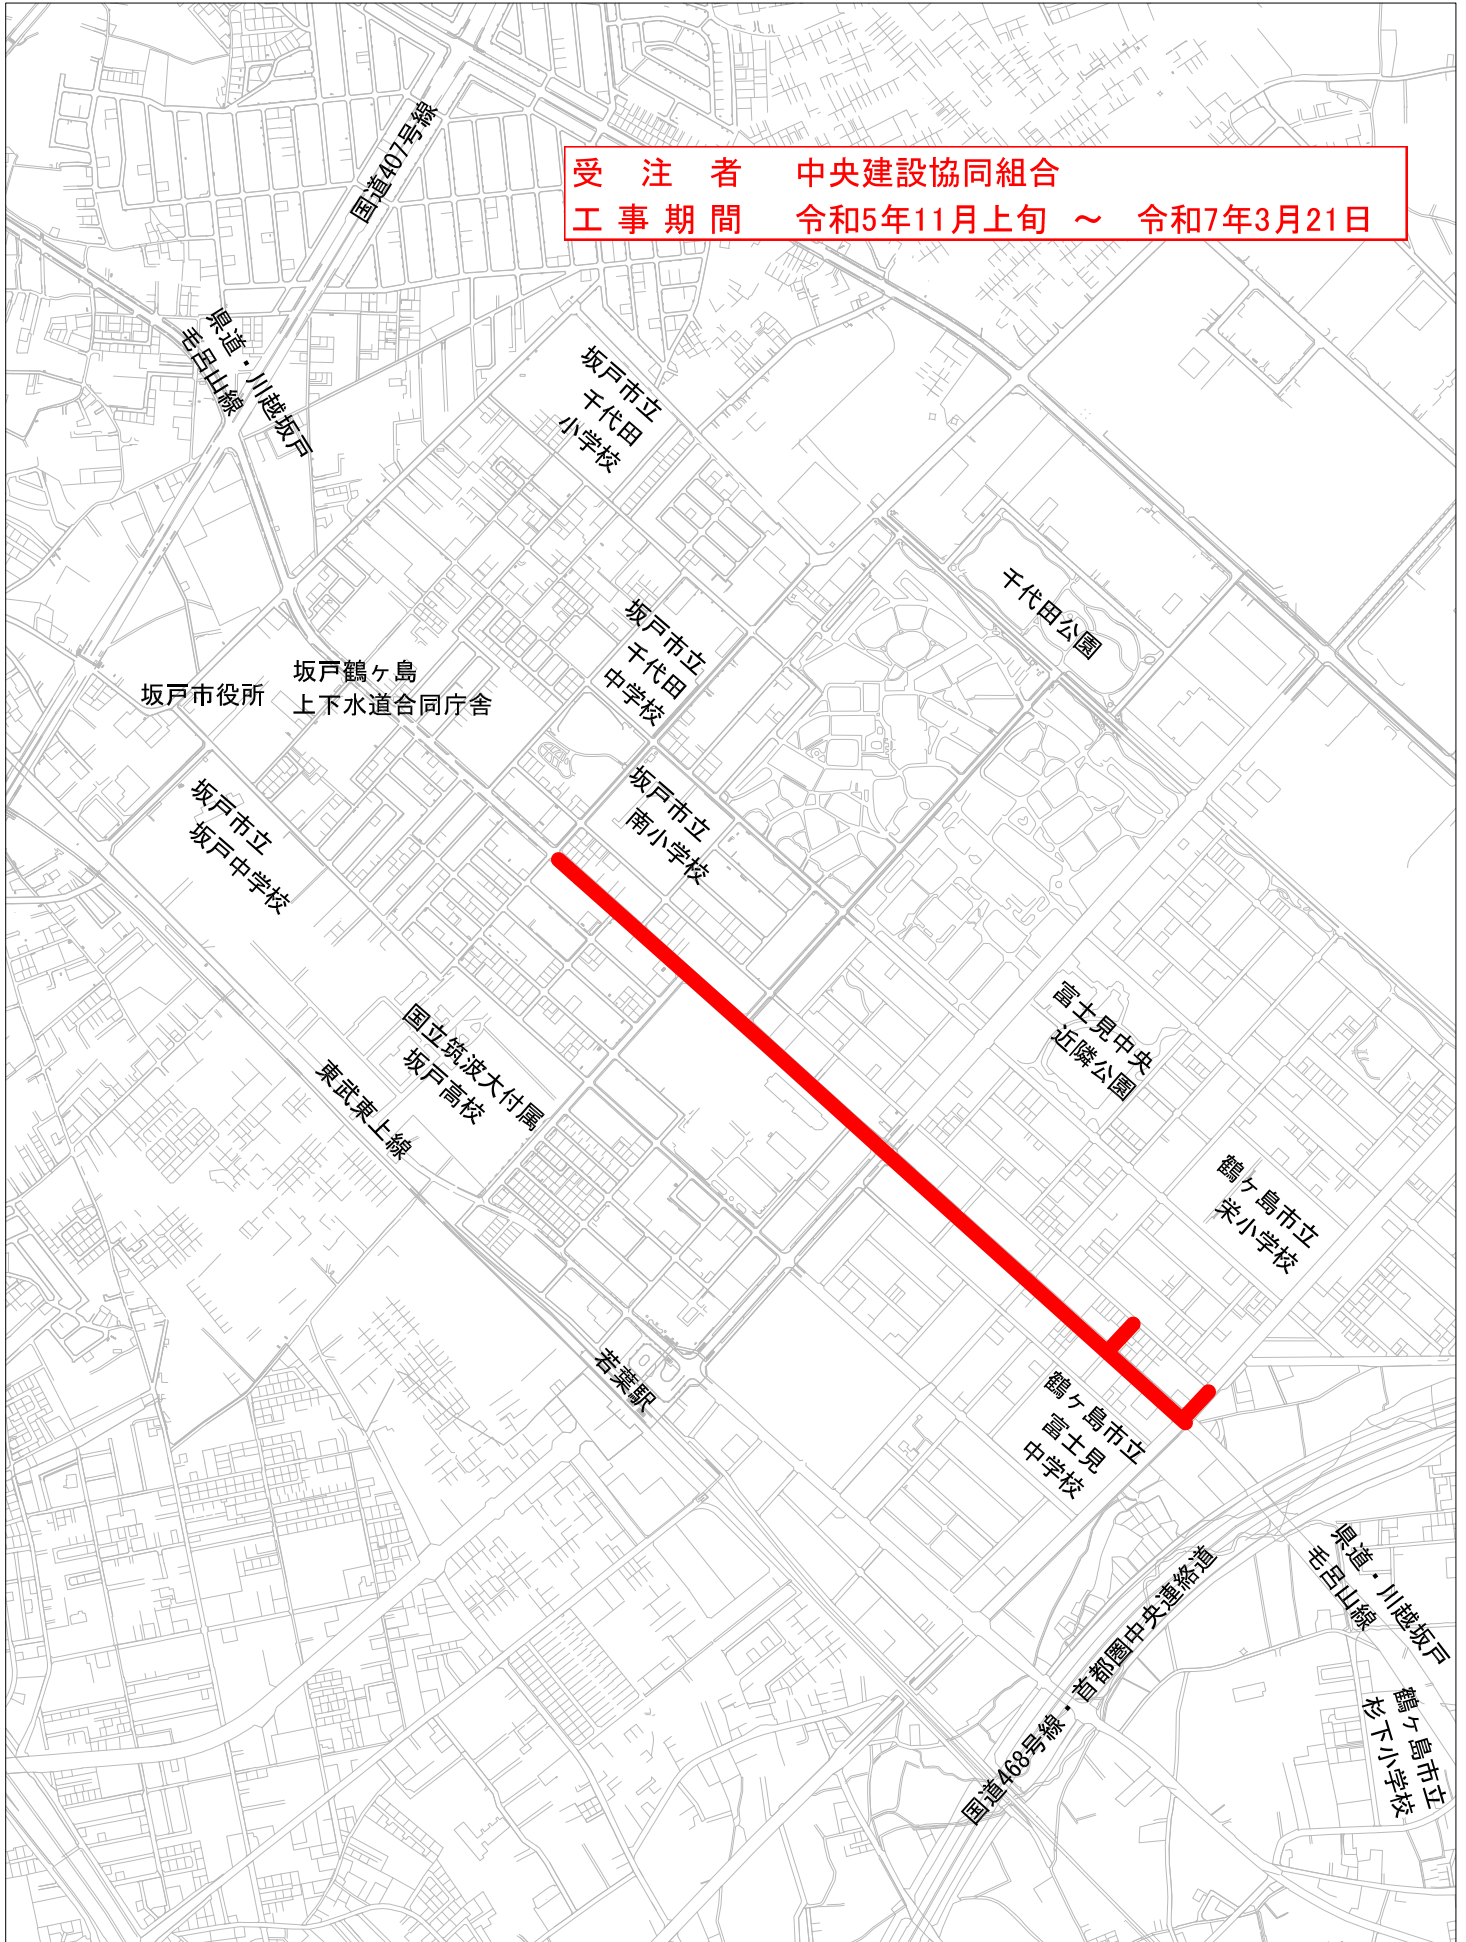


案内図 S=Free

受注者 中央建設協同組合
工事期間 令和5年11月上旬 ~ 令和7年3月21日



工事場所 ()

配水本管第13工区外布設替工事
(坂戸市千代田四丁目、鶴ヶ島市富士見二丁目地内)