


案 内 図

受注者 中央建設協同組合

工事期間 令和6年11月上旬～令和9年3月26日

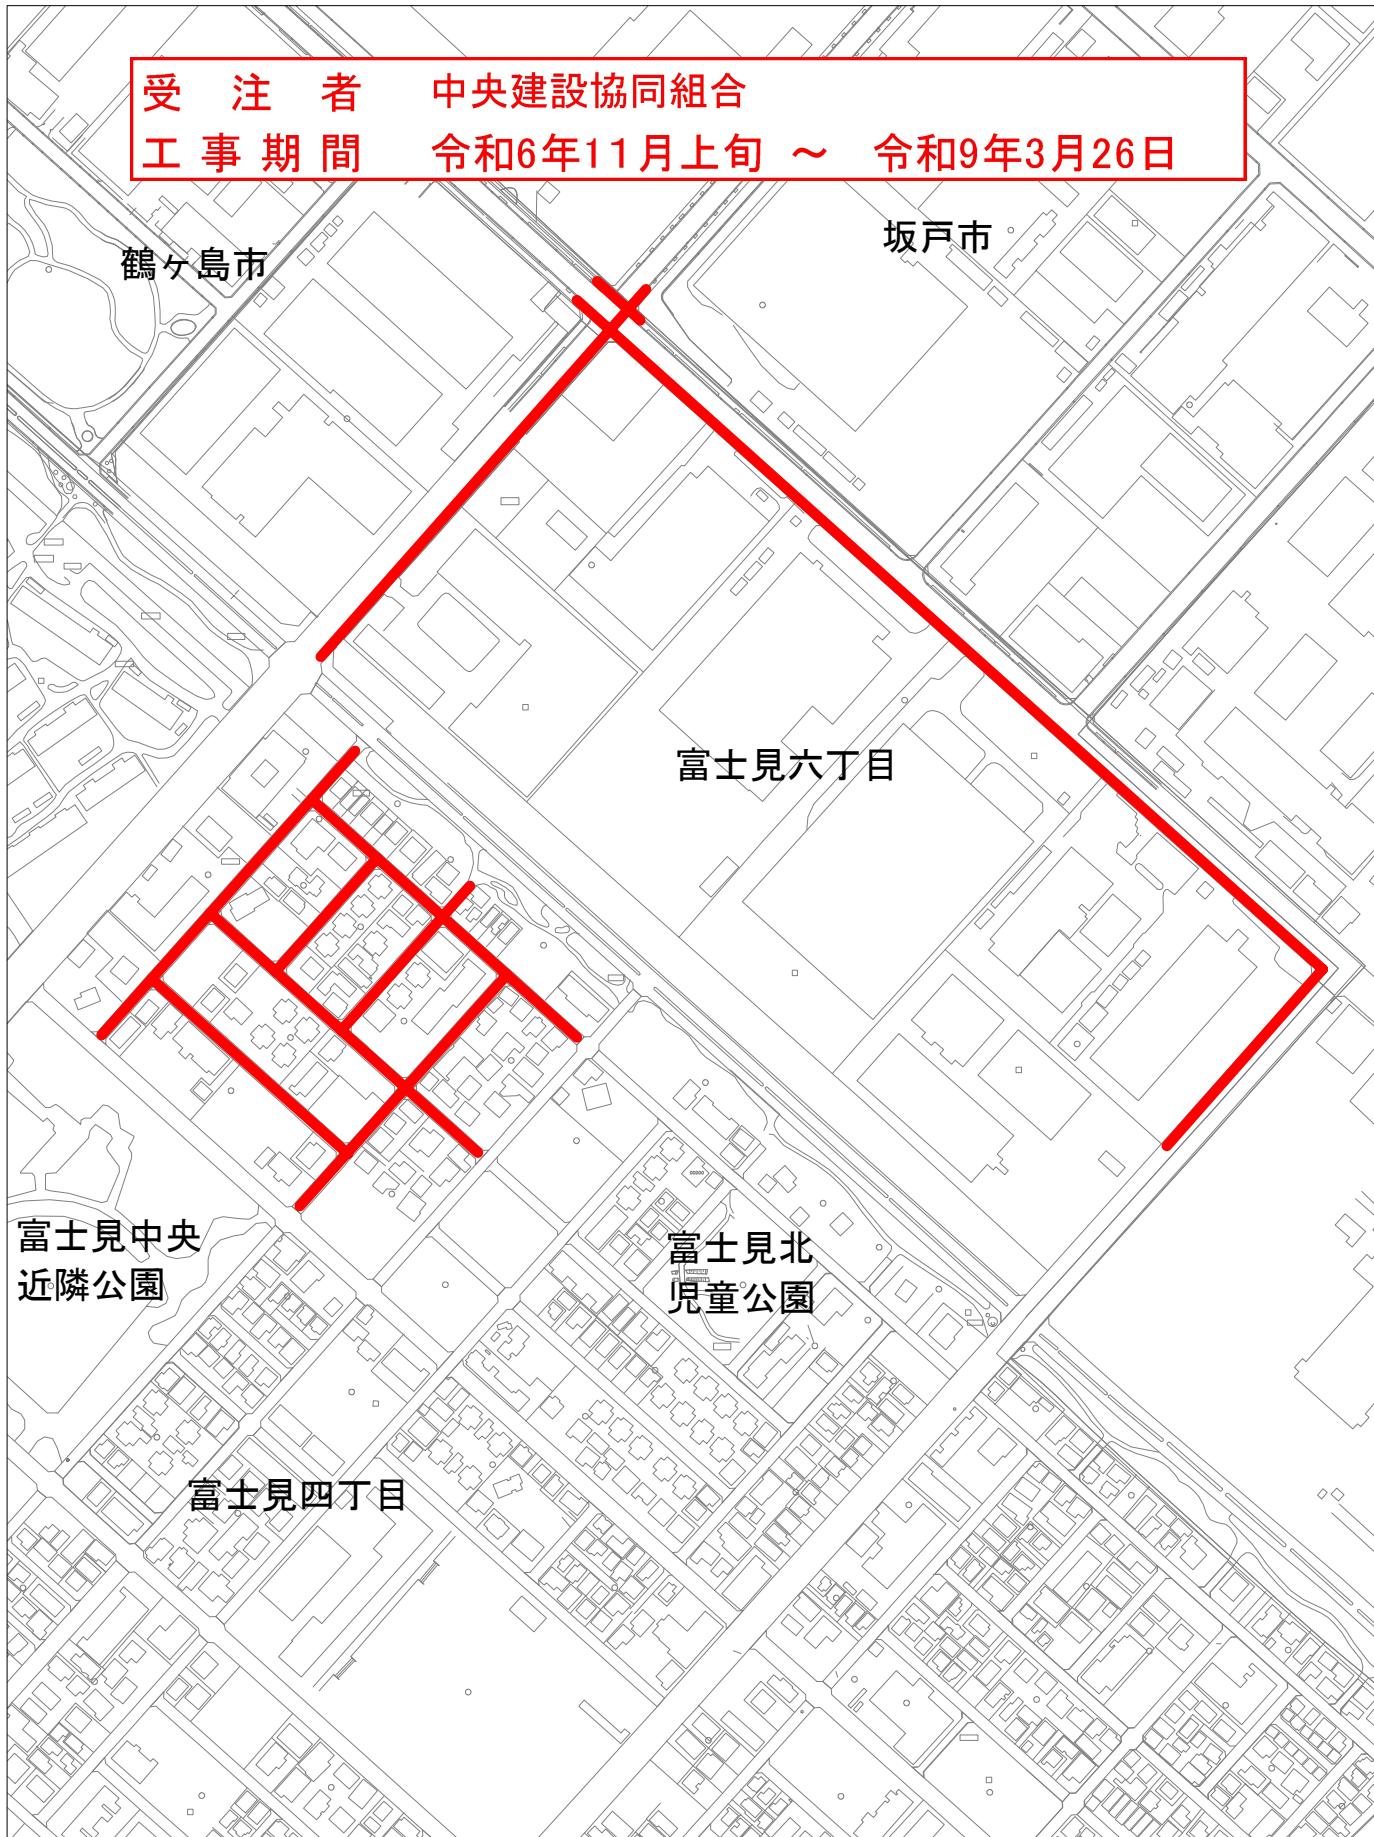

工事場所() 細・配水管第188号布設替工事その19
(鶴ヶ島市富士見四丁目、六丁目地内)