


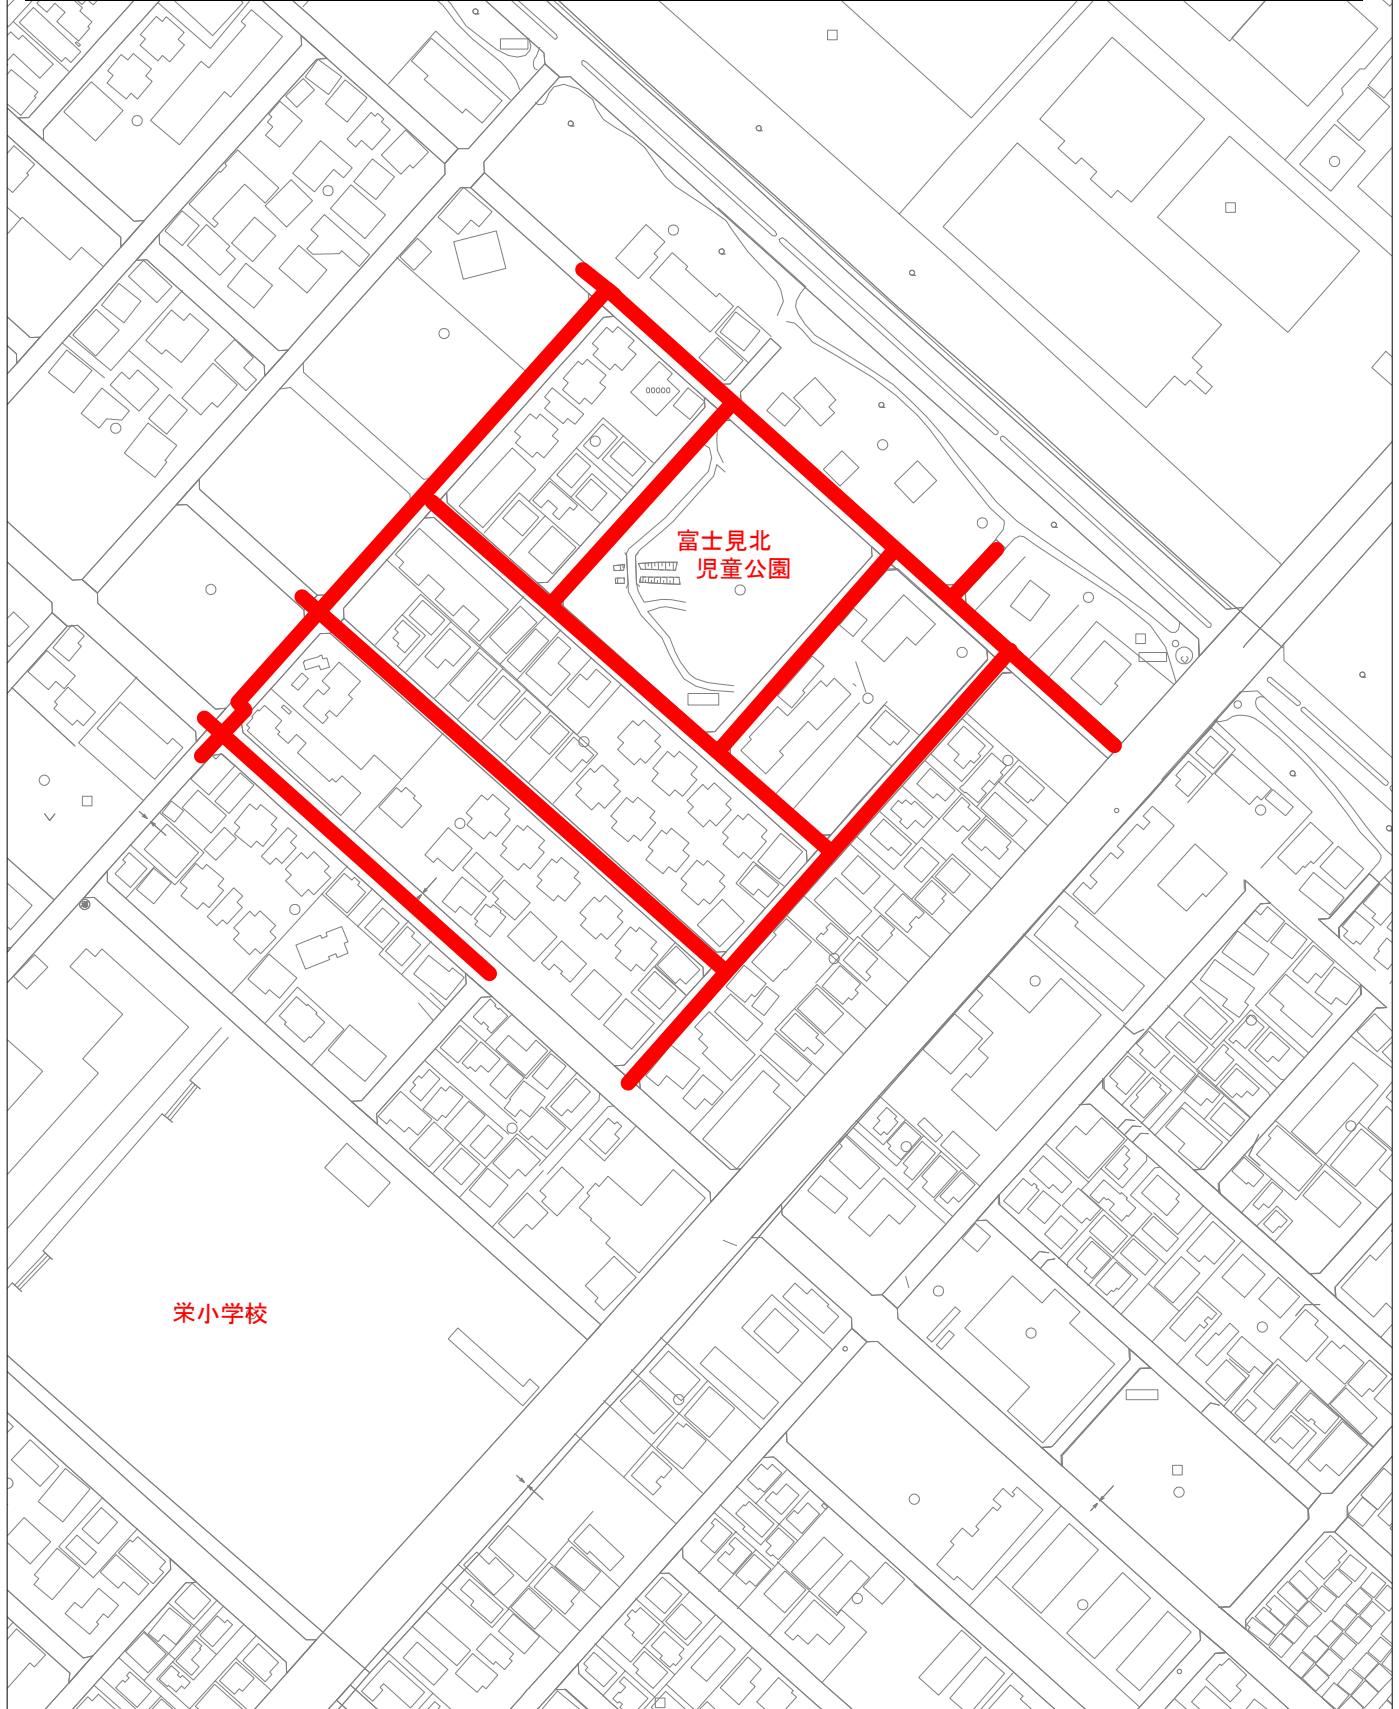

案内図 S=Free

受注者	アサヒ住建株式会社
工事期間	令和3年7月下旬 ~ 令和4年3月11日



工事場所() (鶴ヶ島市富士見四丁目地内)