


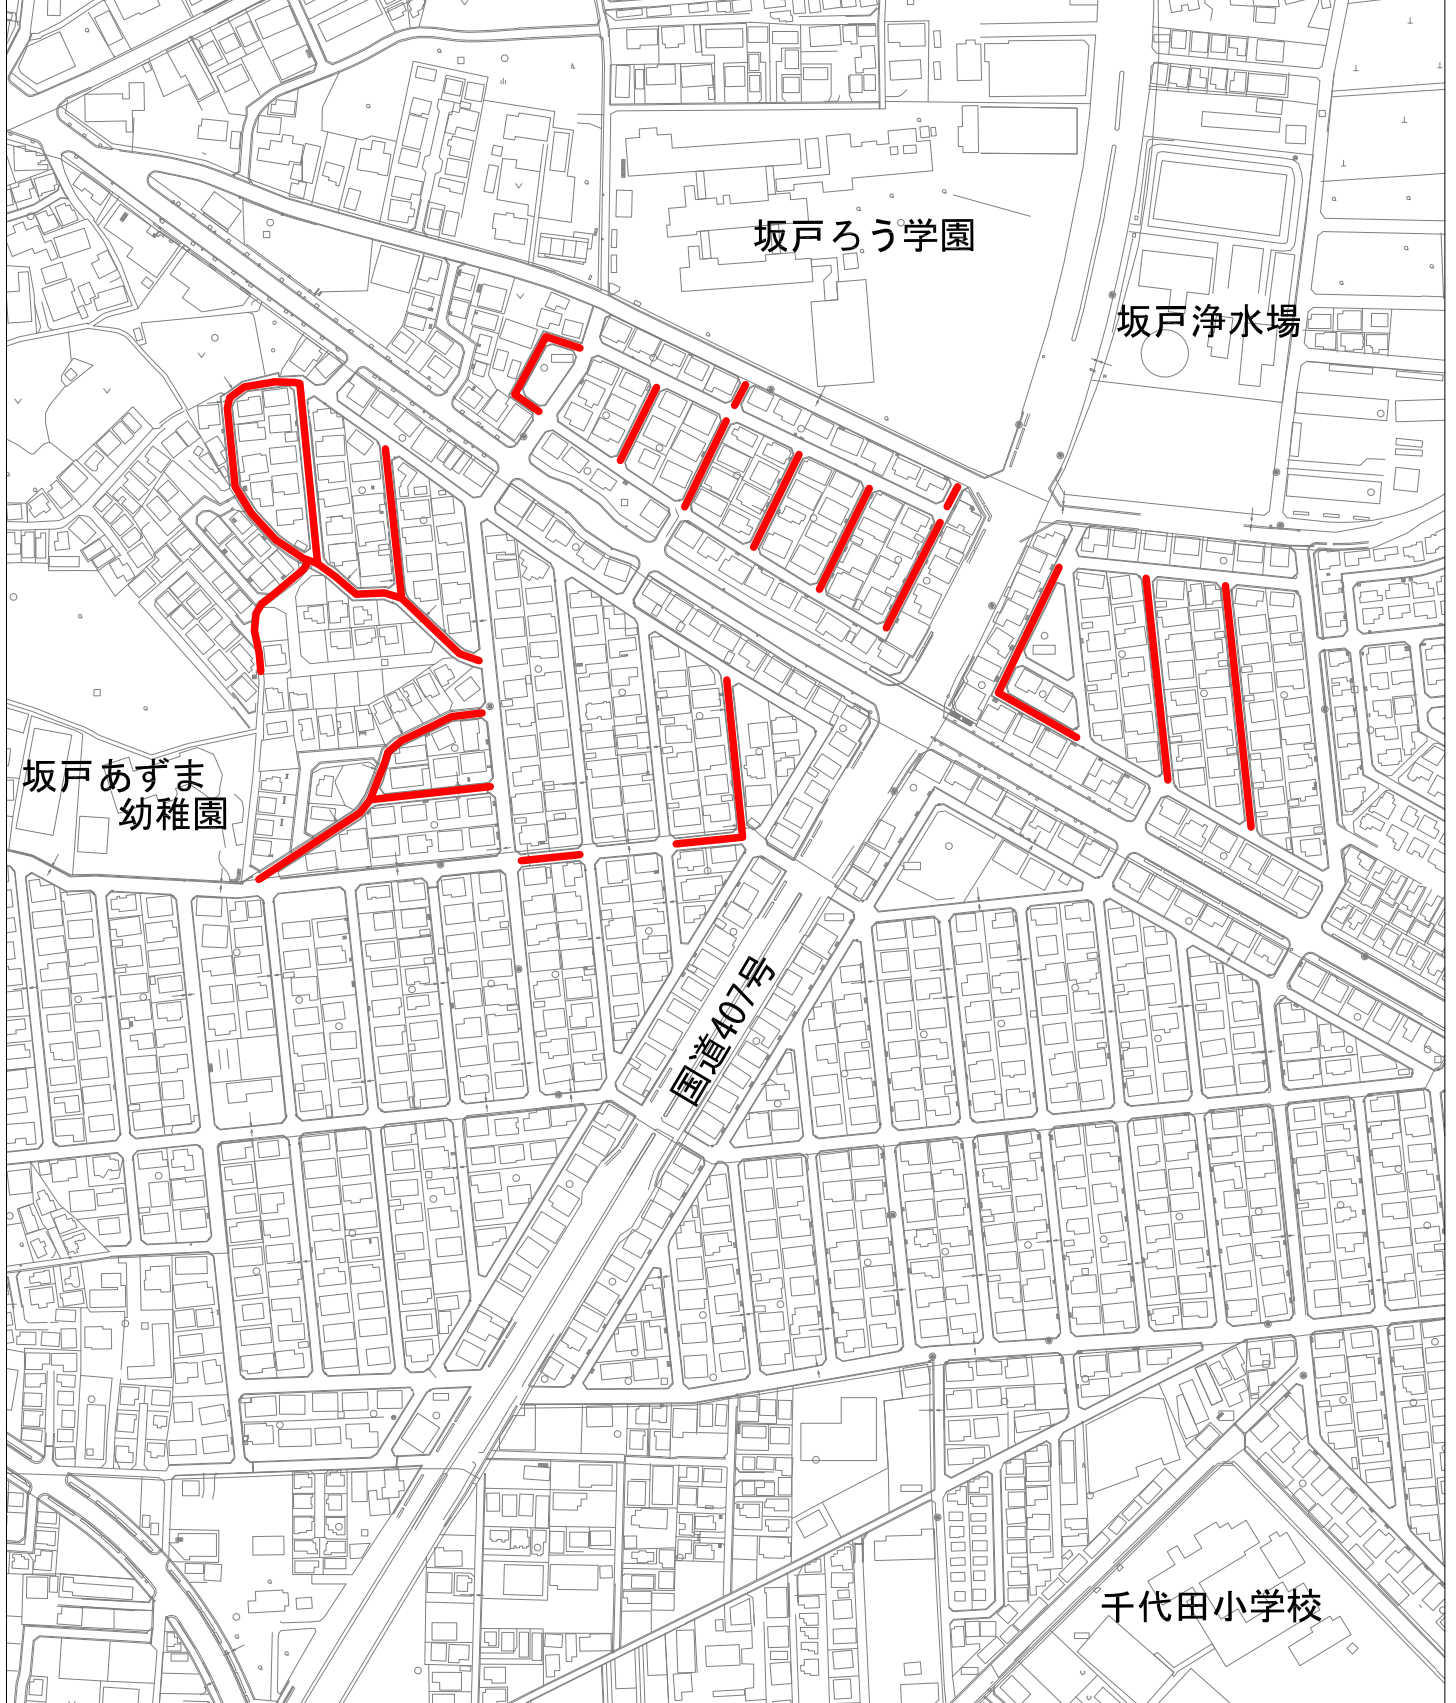


案内図

受注者 瑞穂建設協同組合

工事期間 令和7年3月中旬 ~ 令和8年3月27日



工事場所() 配水本管第20-1工区外布設替工事
(坂戸市柳町、鎌倉町、清水町地内)