





# 案内図 S=Free

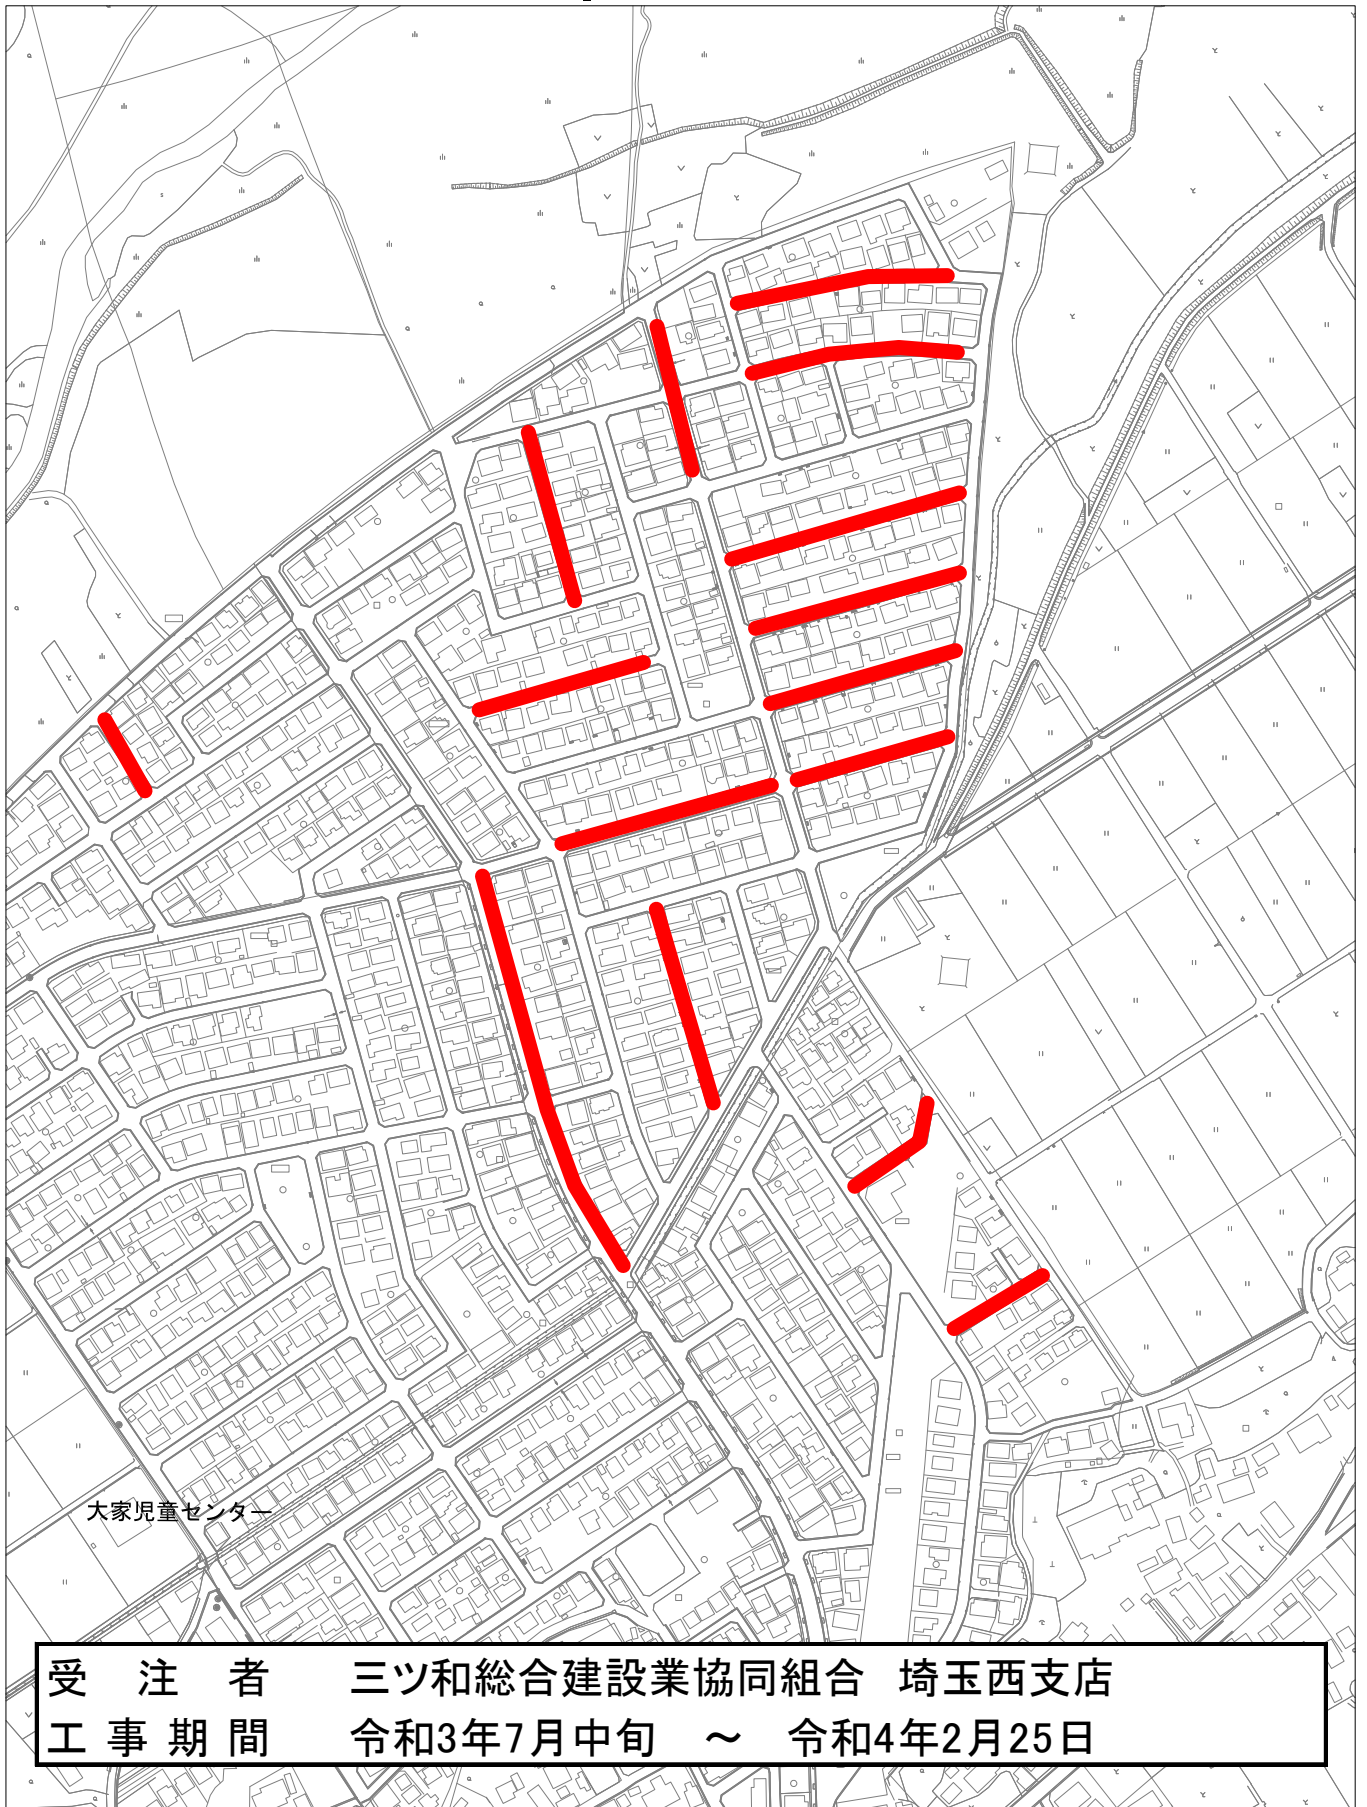

受注者	三ツ和総合建設業協同組合 埼玉西支店
工事期間	令和3年7月中旬 ~ 令和4年2月25日

工事場所(  ) 給・配水管第224号外布設替工事その2  
坂戸市鶴舞一丁目、二丁目、四丁目地内