


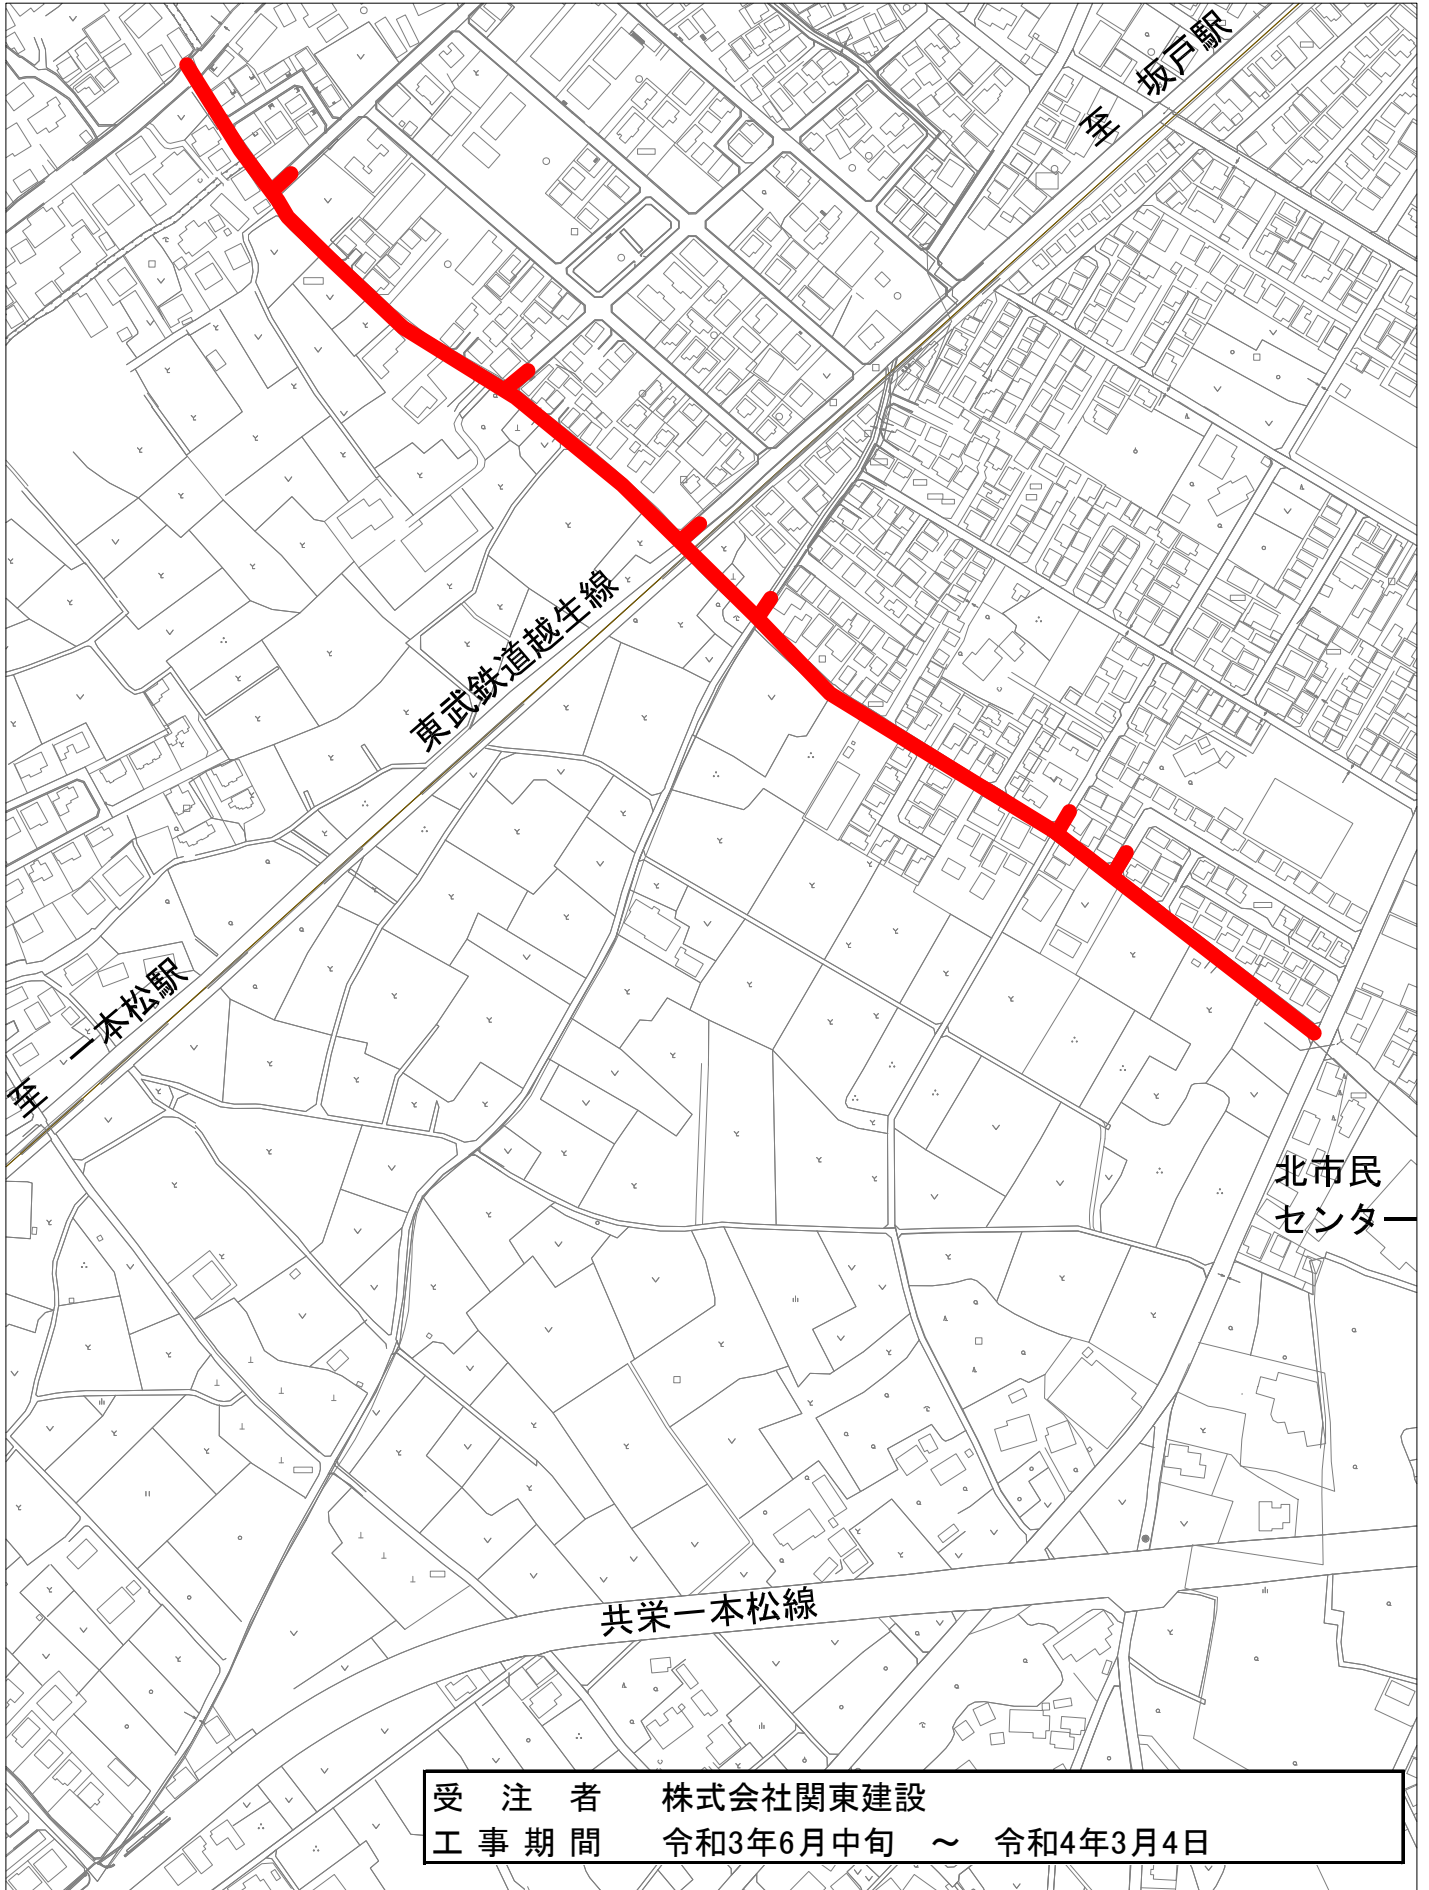


# 案内図 S=Free



工事場所(  ) 配水本管第25工区外布設替工事その2