


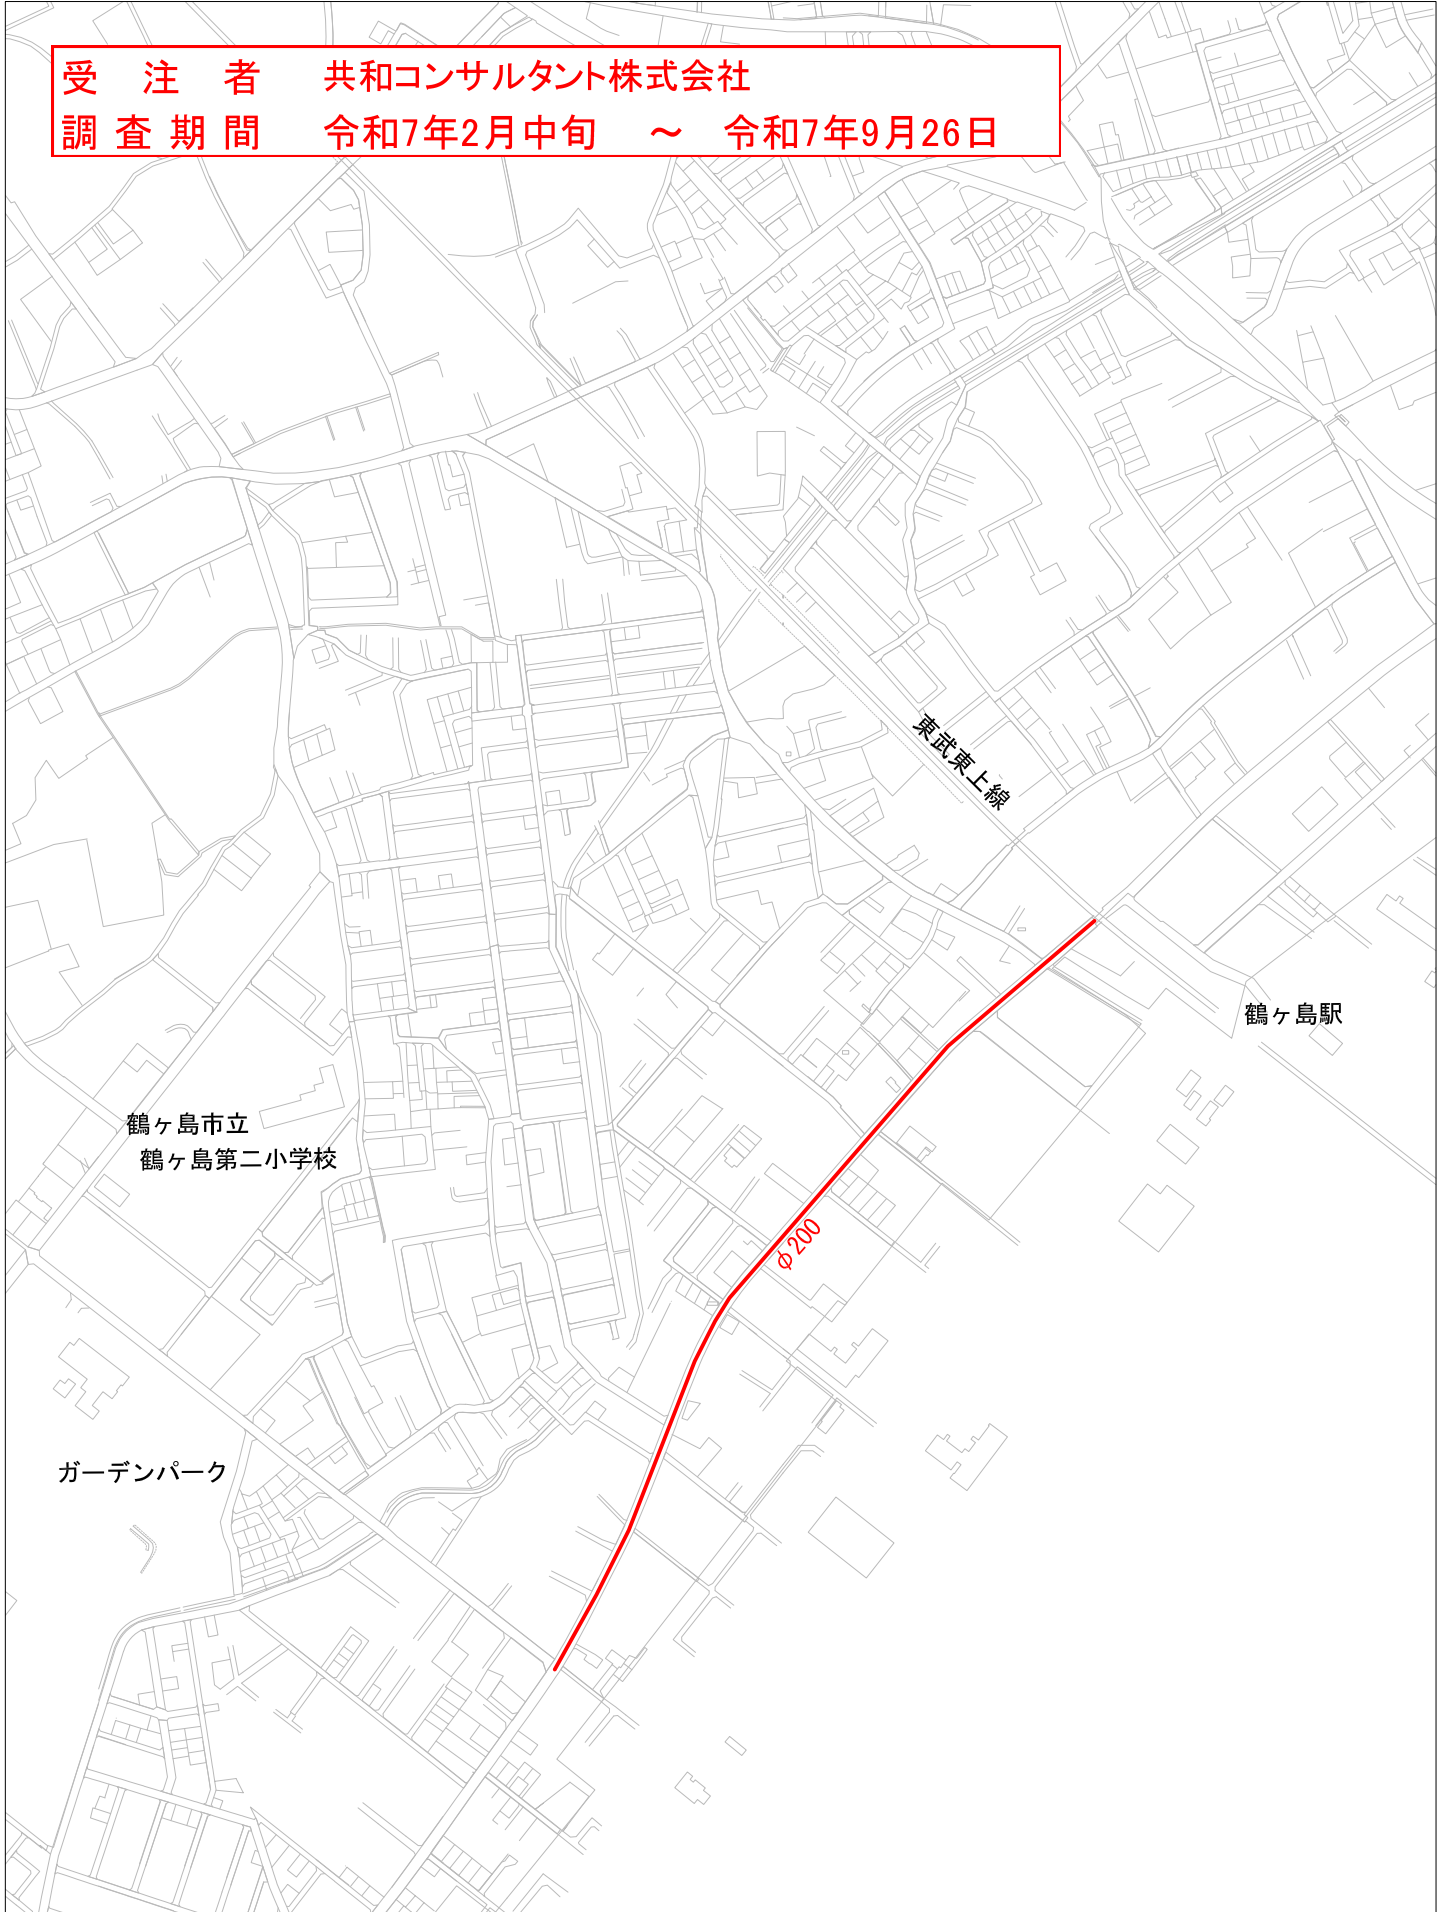

案内図 S=Free

受注者 共和コンサルタント株式会社
調査期間 令和7年2月中旬 ~ 令和7年9月26日



委託場所 ()

配水本管布設替工事（鶴ヶ島無電柱化）設計業務委託
（鶴ヶ島市大字鶴ヶ丘地内）