
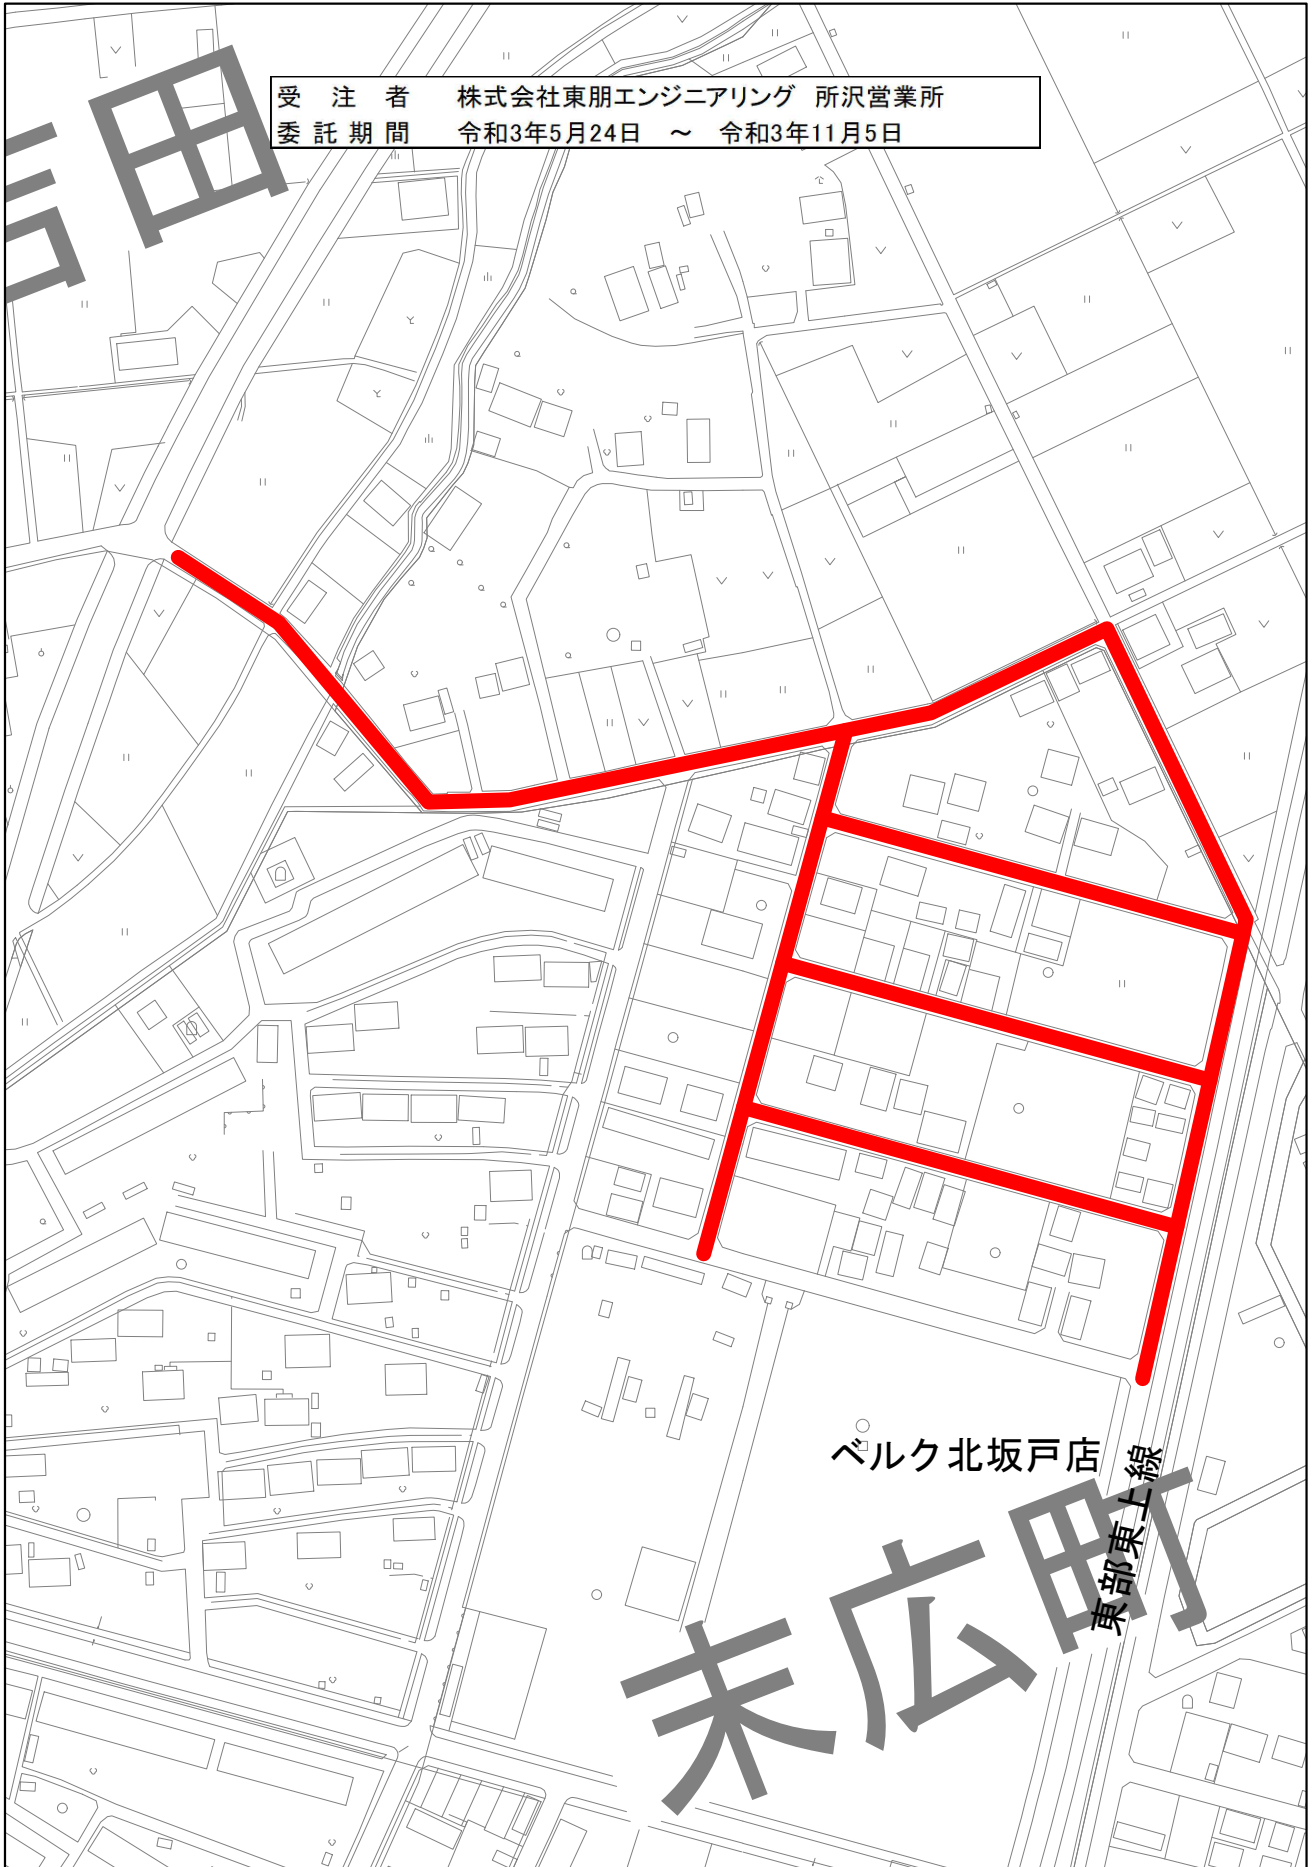


案内図

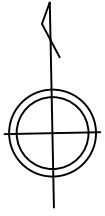

調査箇所：()

工事名称：老朽管更新・耐震化事業（ビニル管耐震化）設計業務委託その13