
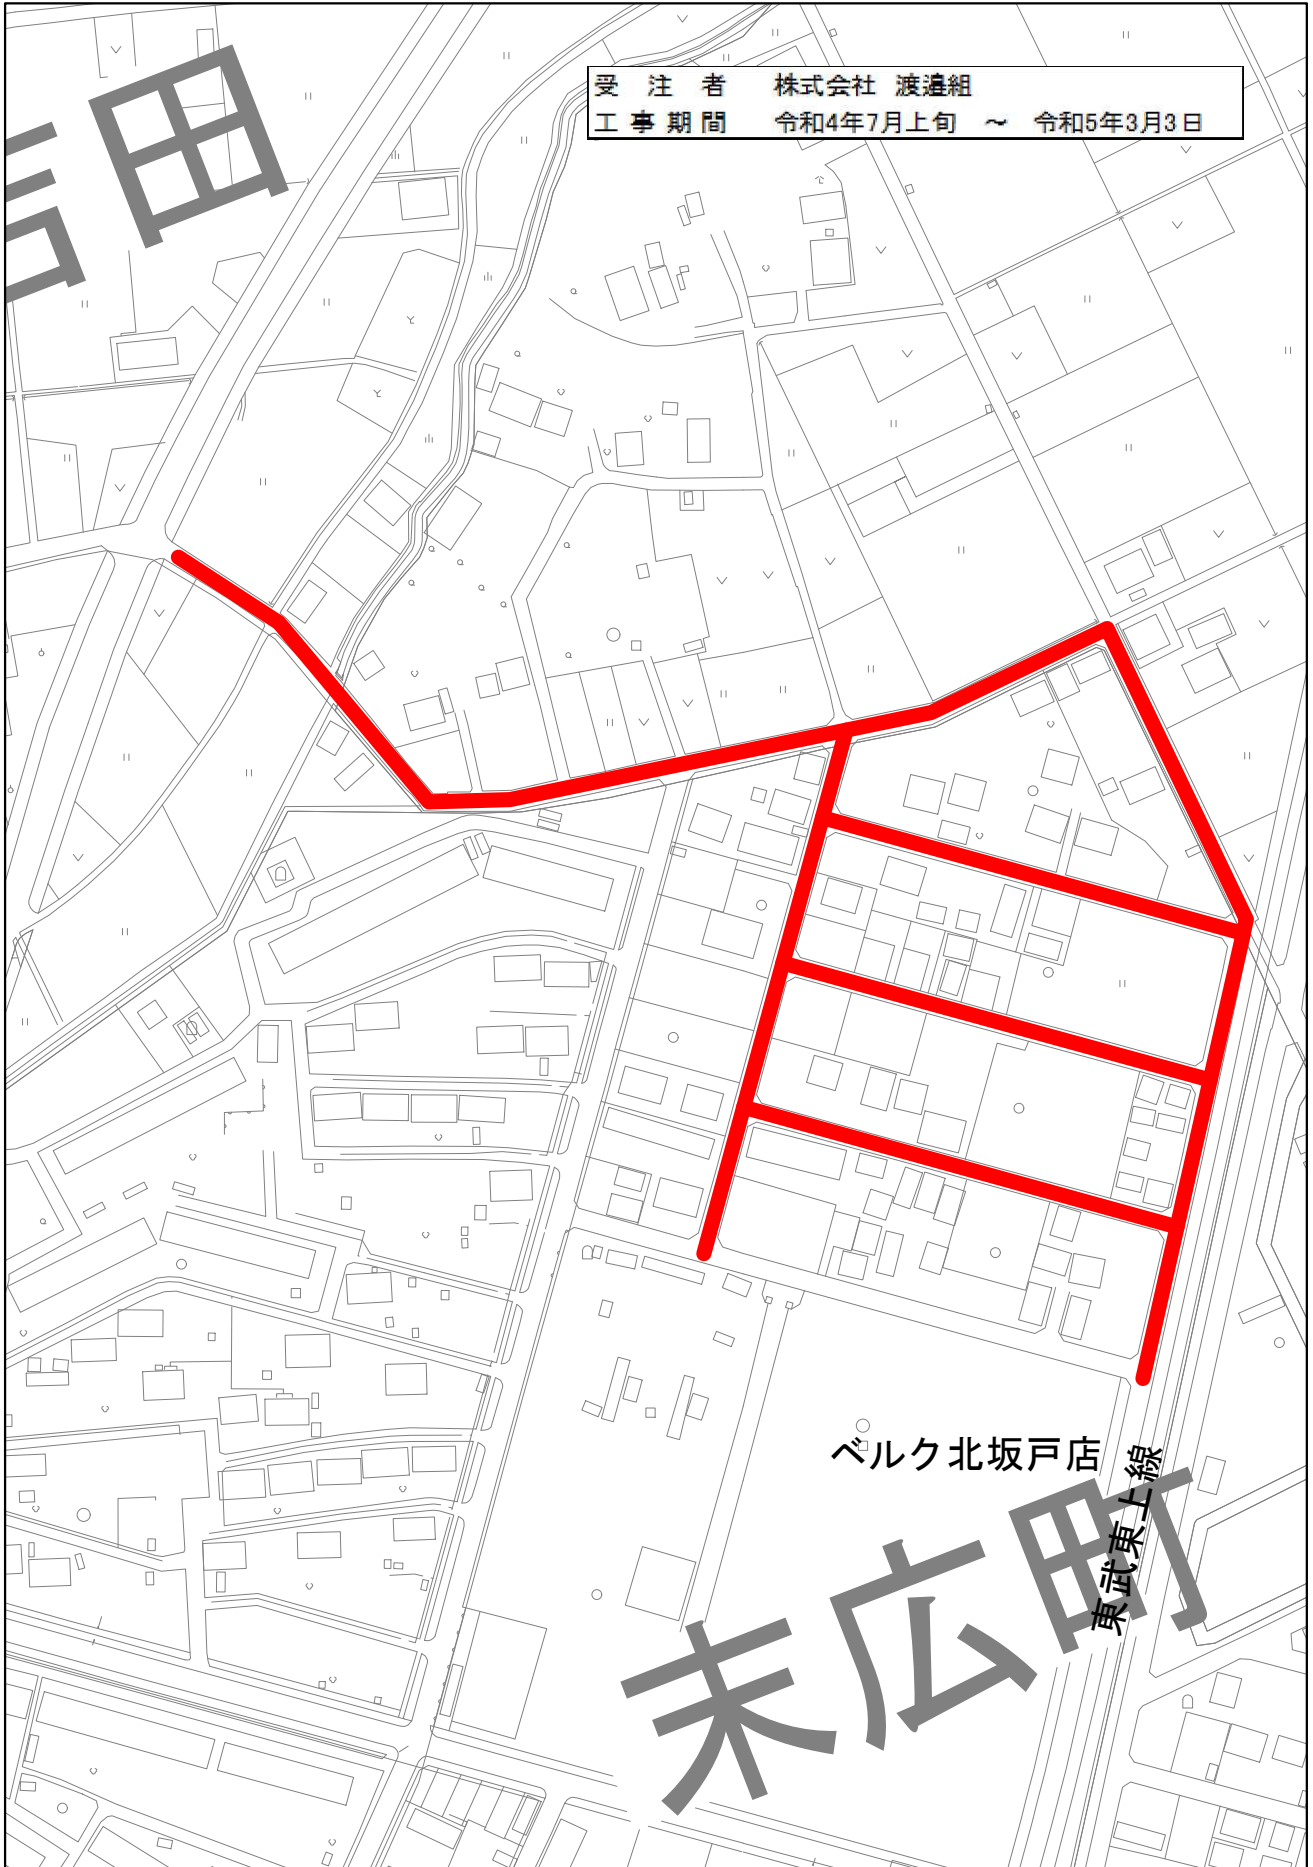



# 案内図

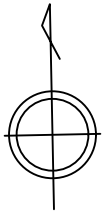

工事箇所：(  )

工事名称：給・配水管第146号布設替工事その16